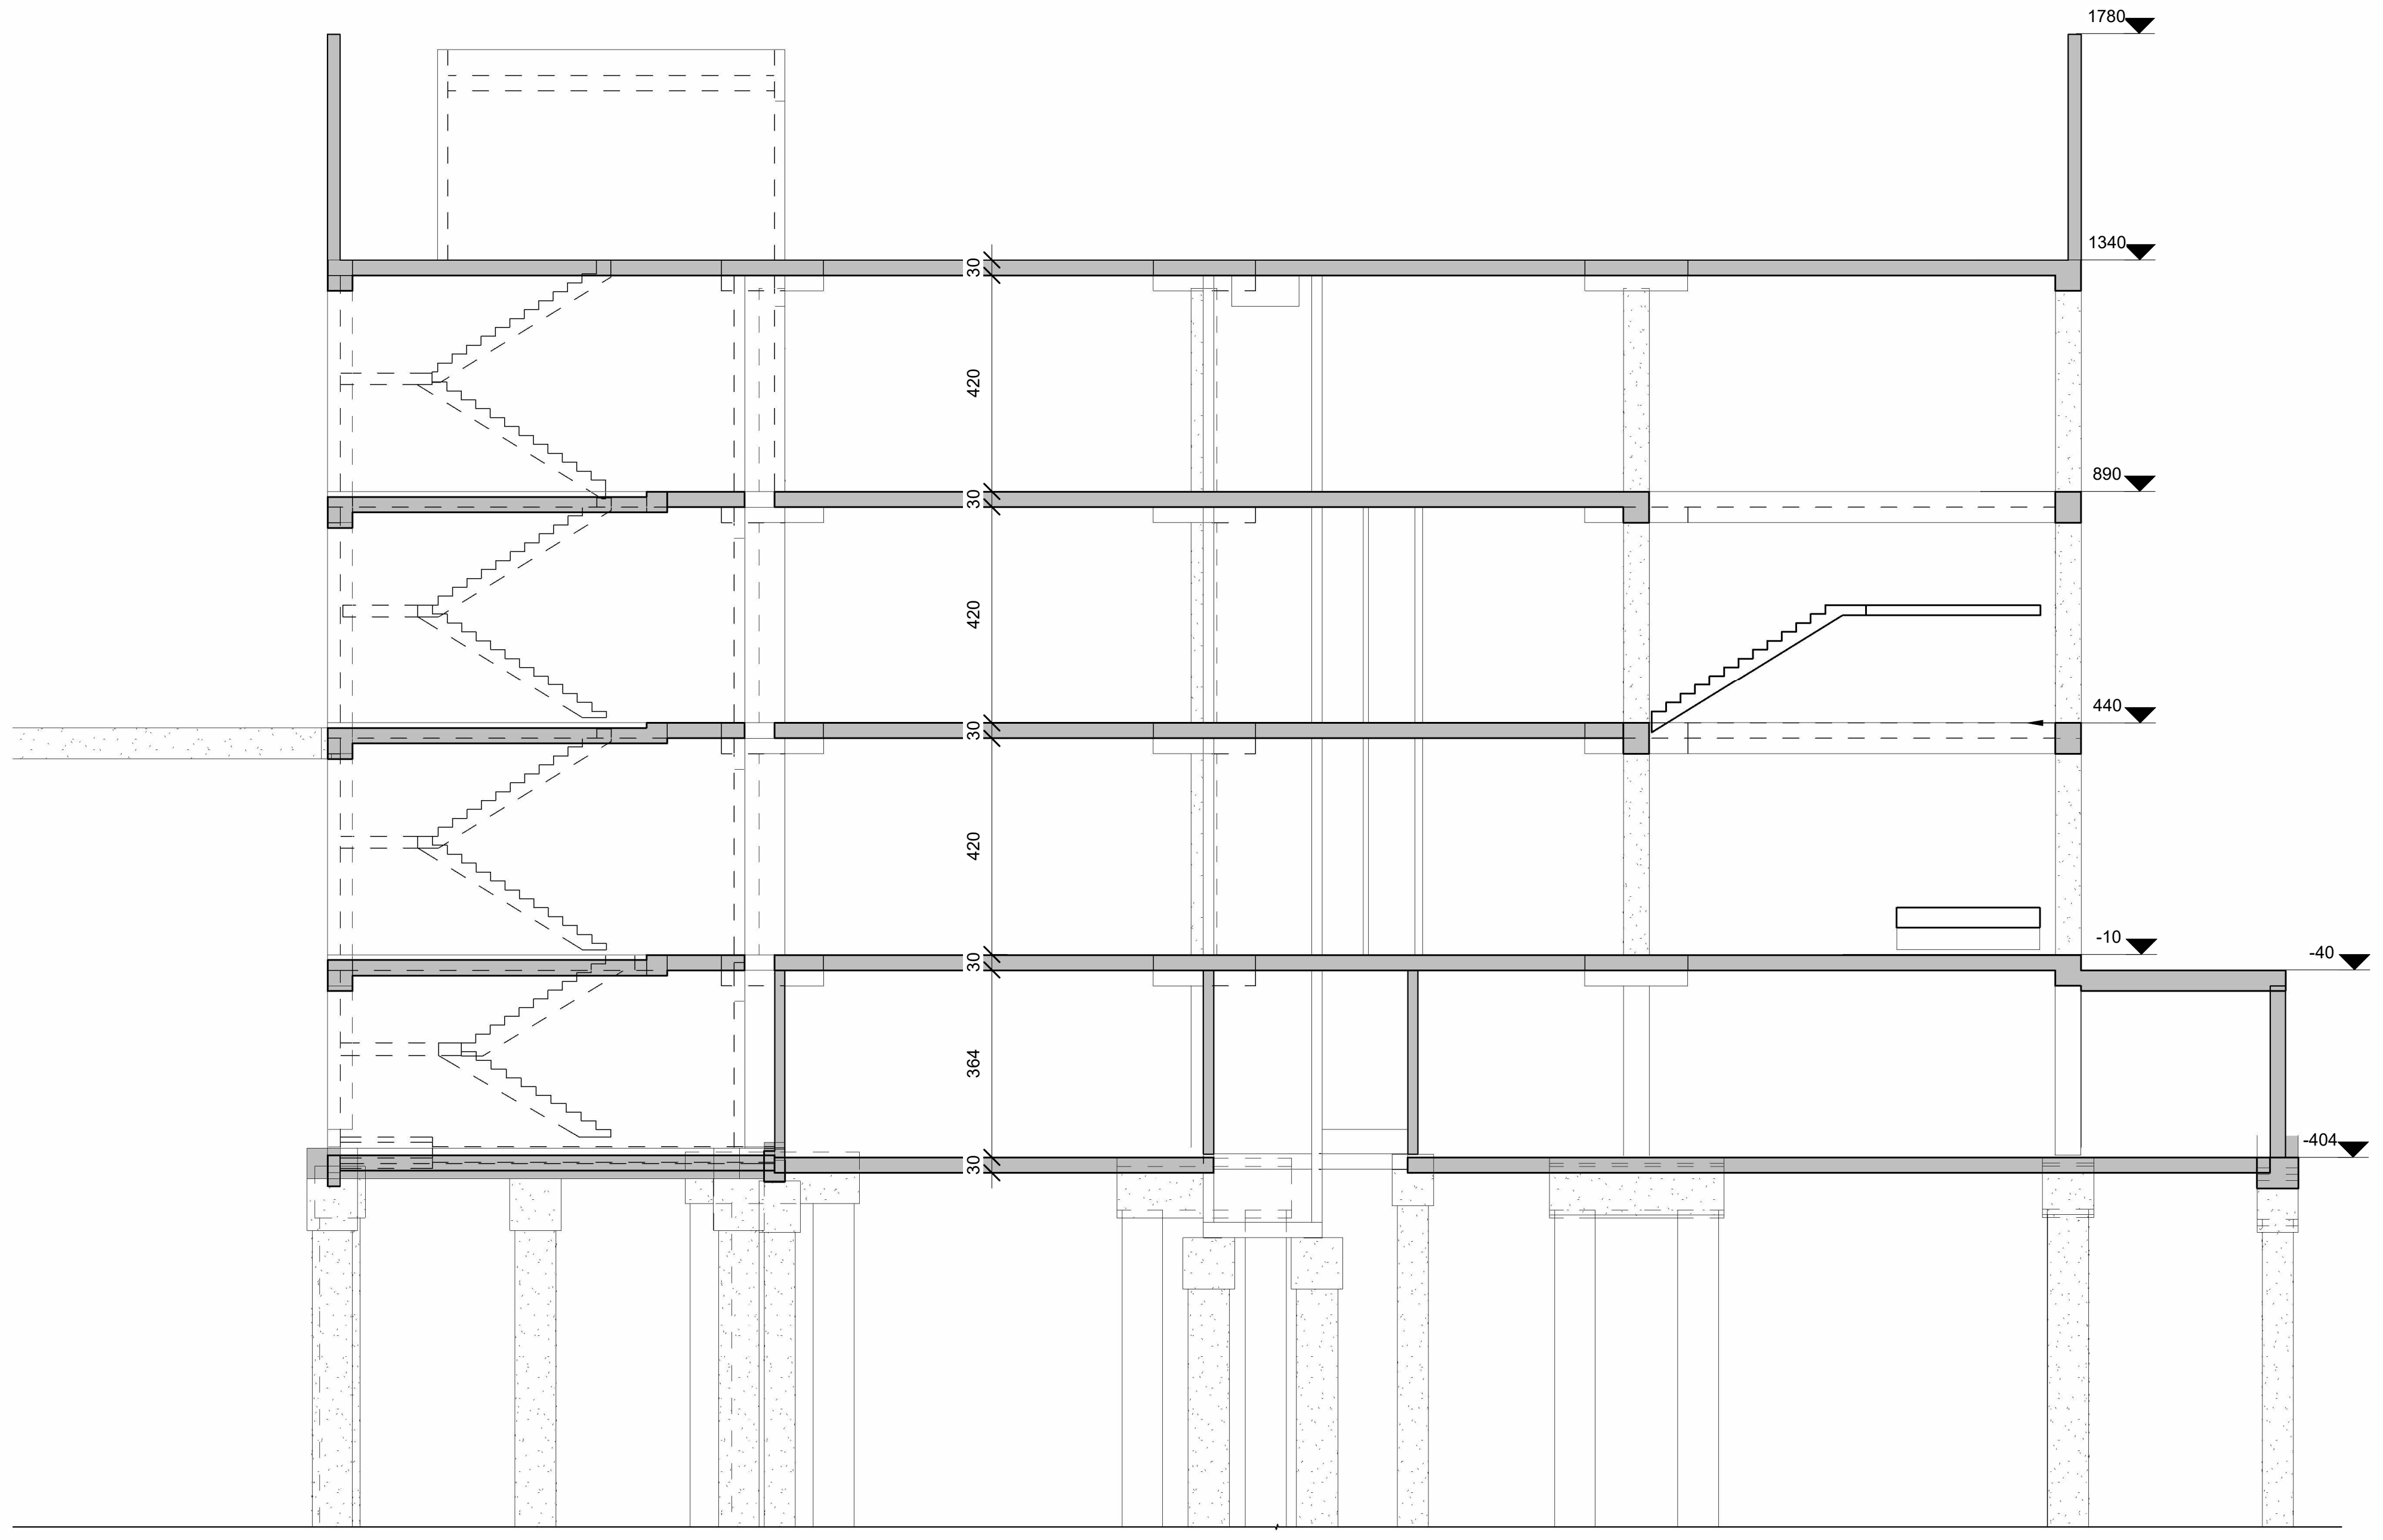
1780
1340
890
440
-10
-40
-404
30
420
30
420
30
420
30
364
30

A SECTION A-A
1 : 100

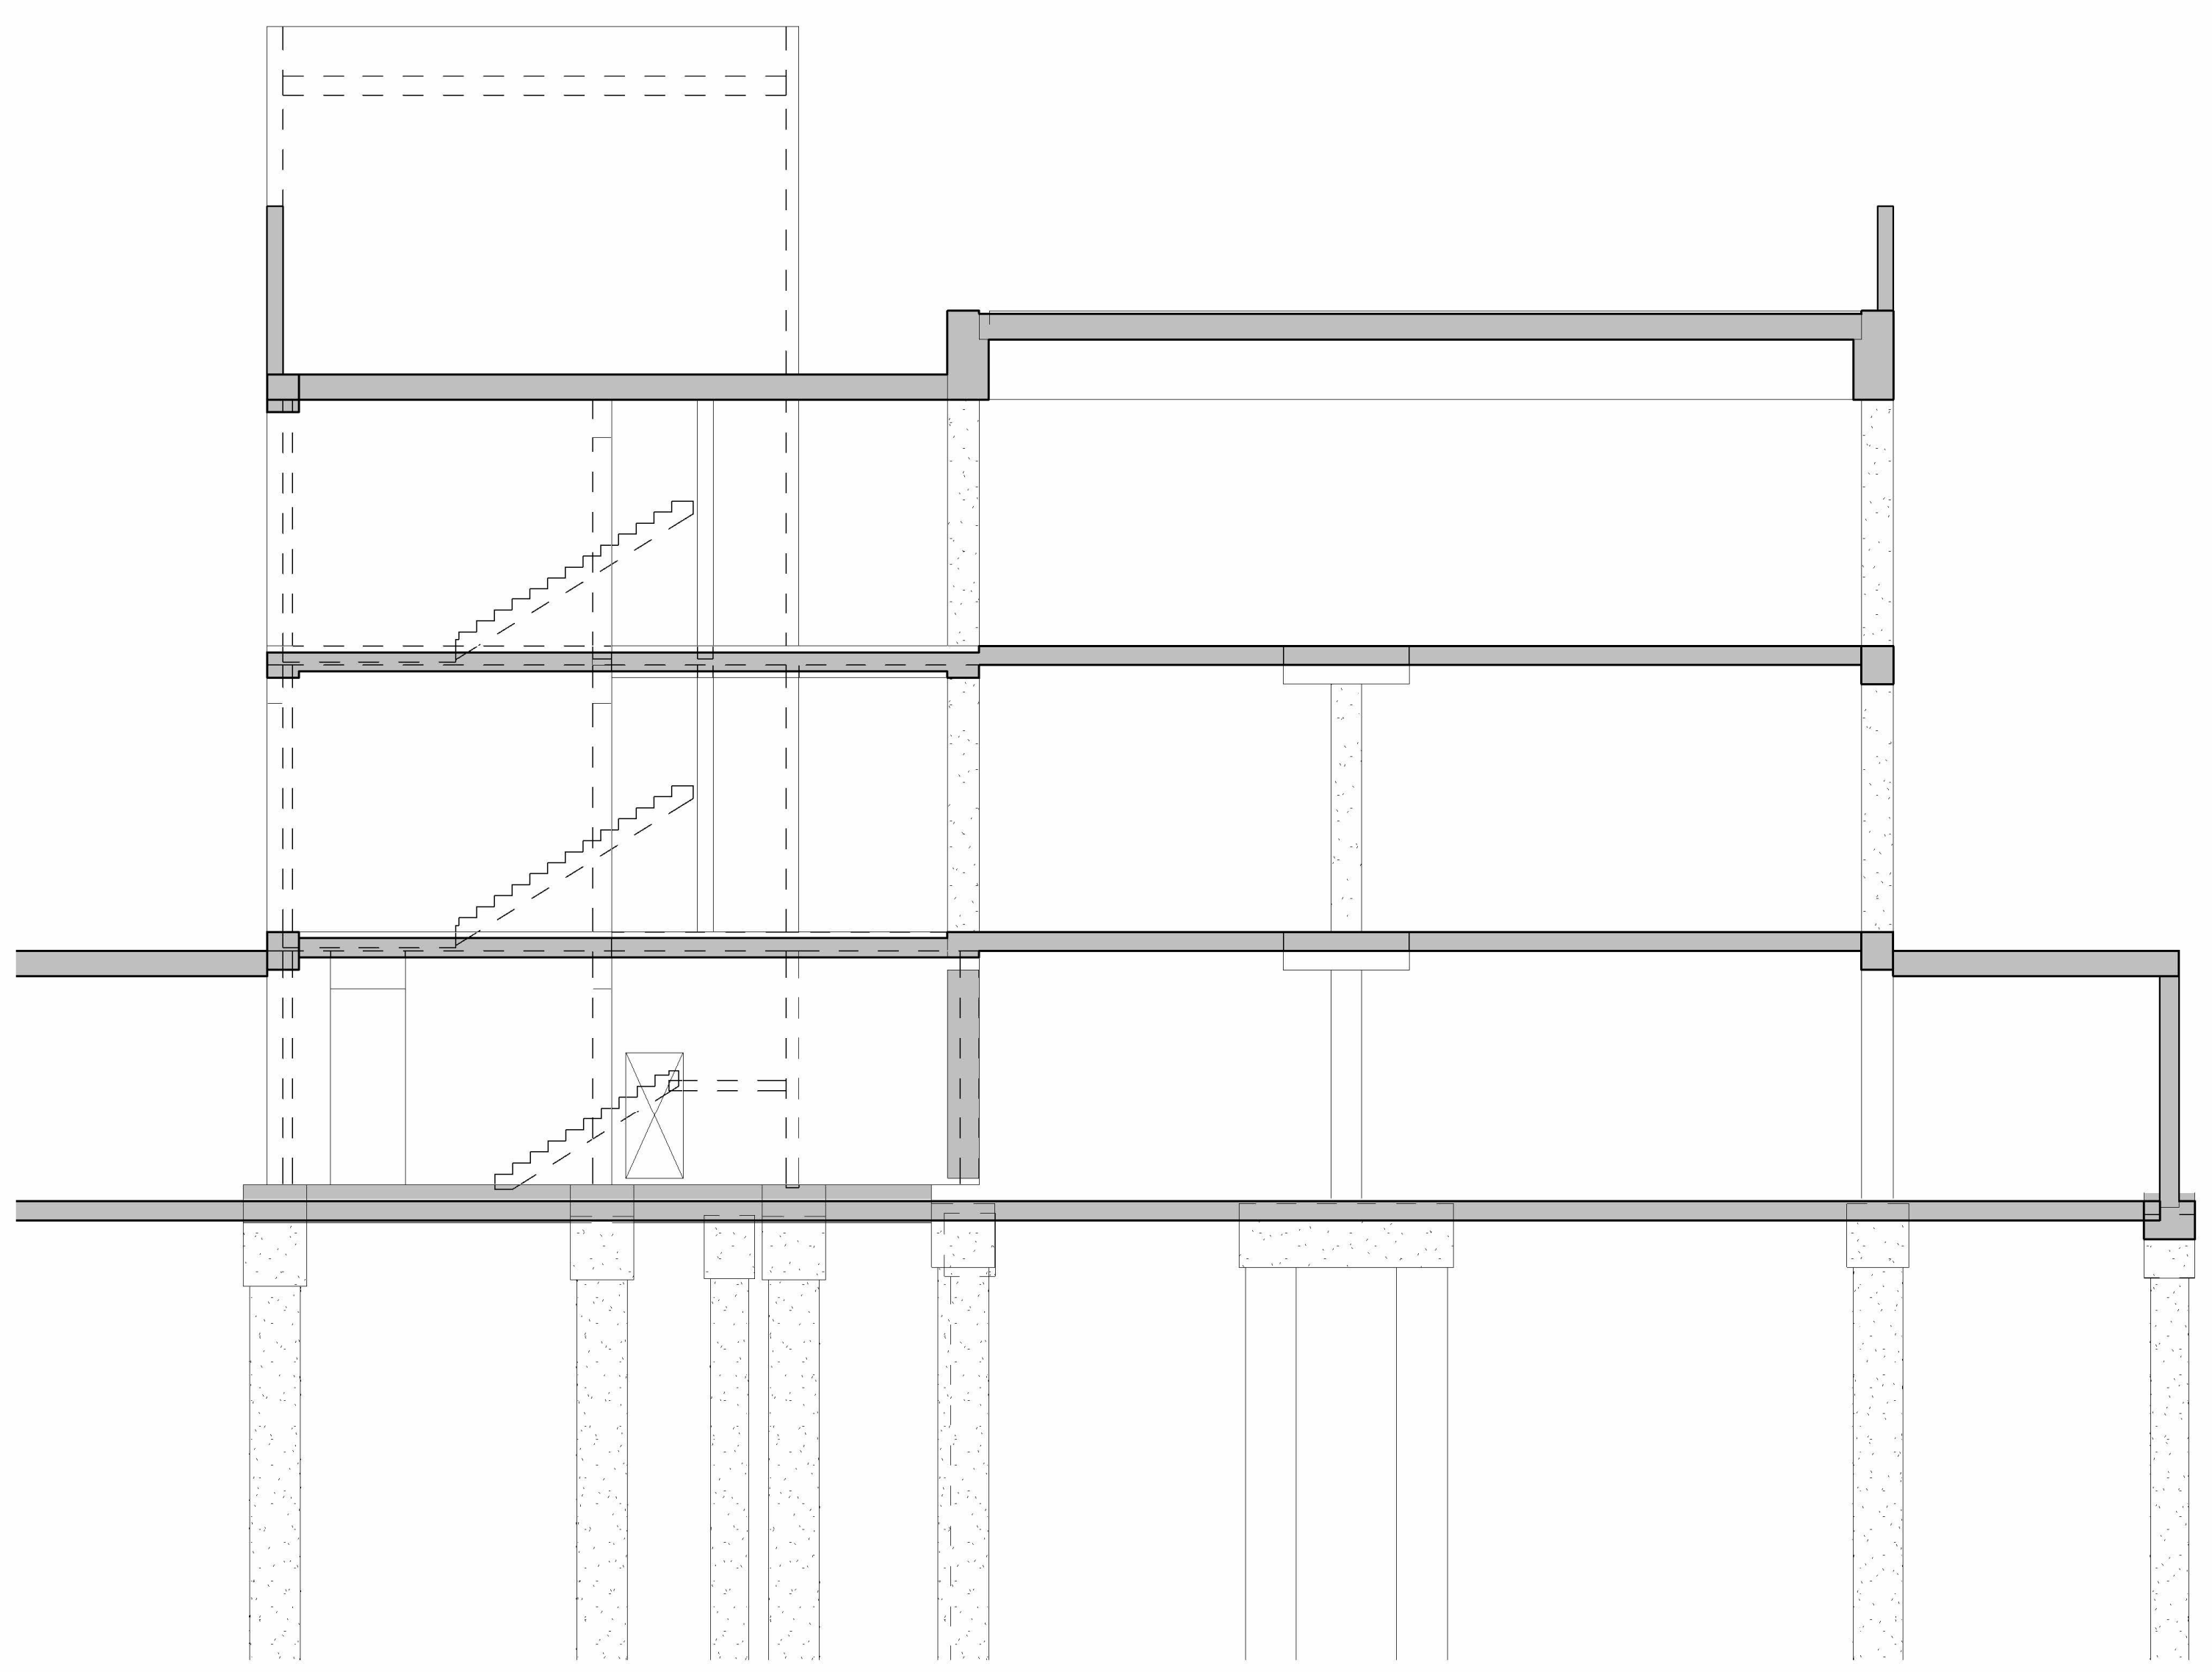

C SECTION C-C
1 : 100

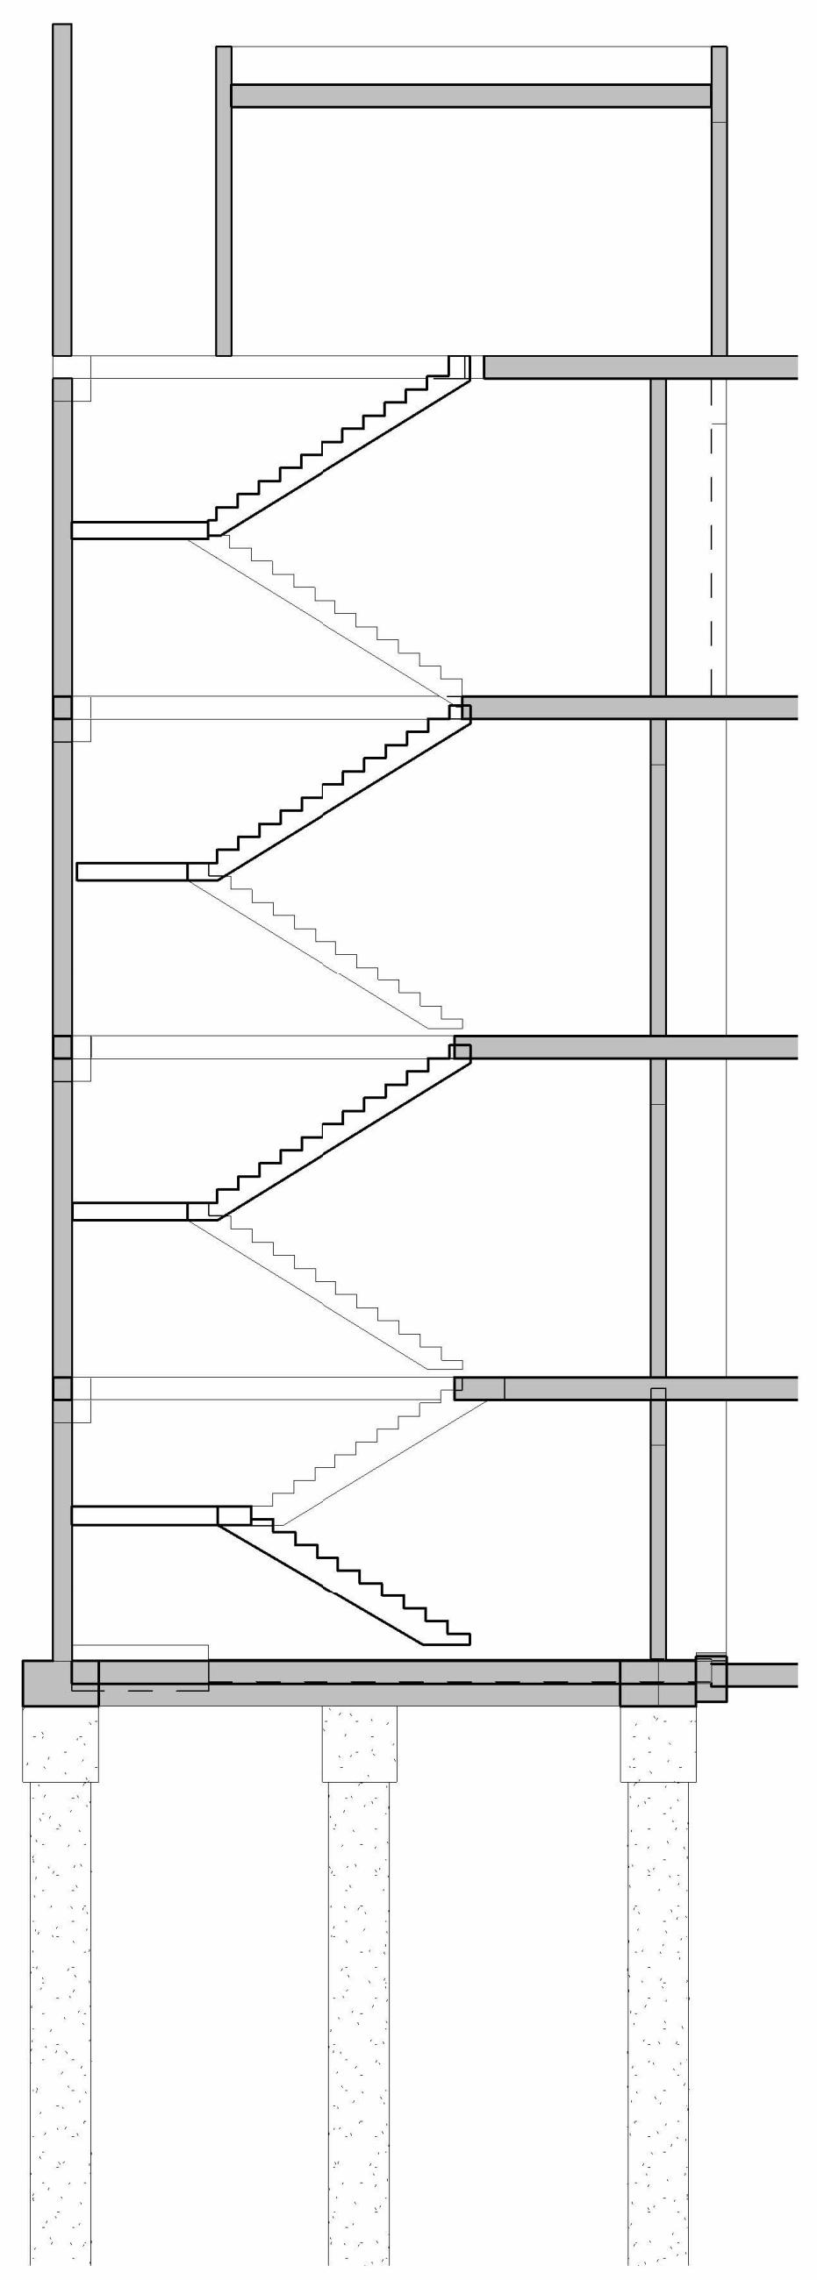

D SECTION D-D
1 : 100

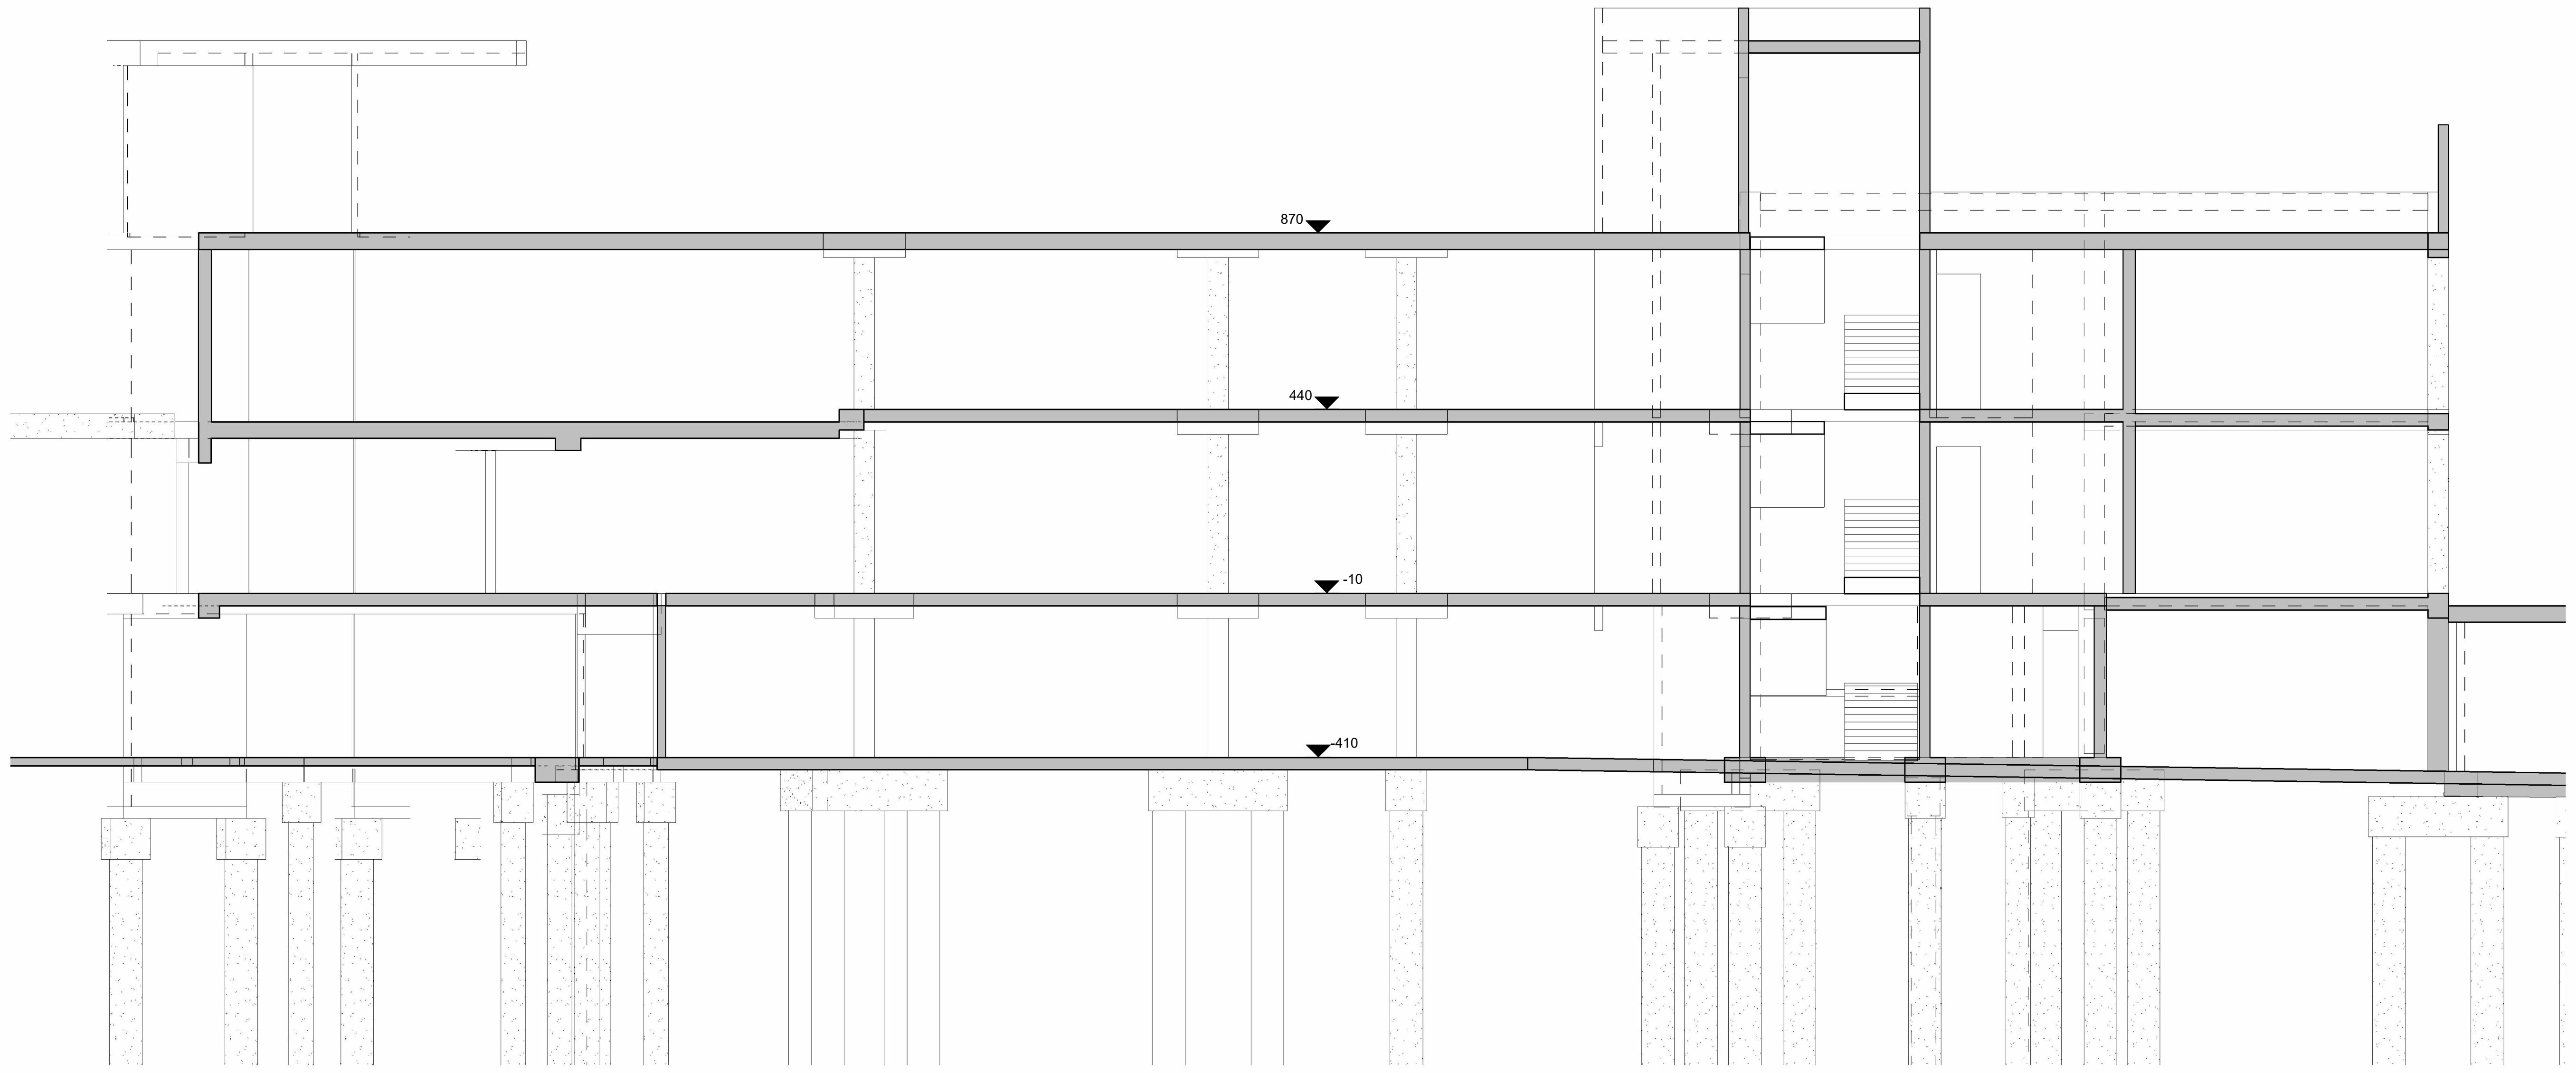
870
440
-10
-410

B SECTION B-B
1 : 100

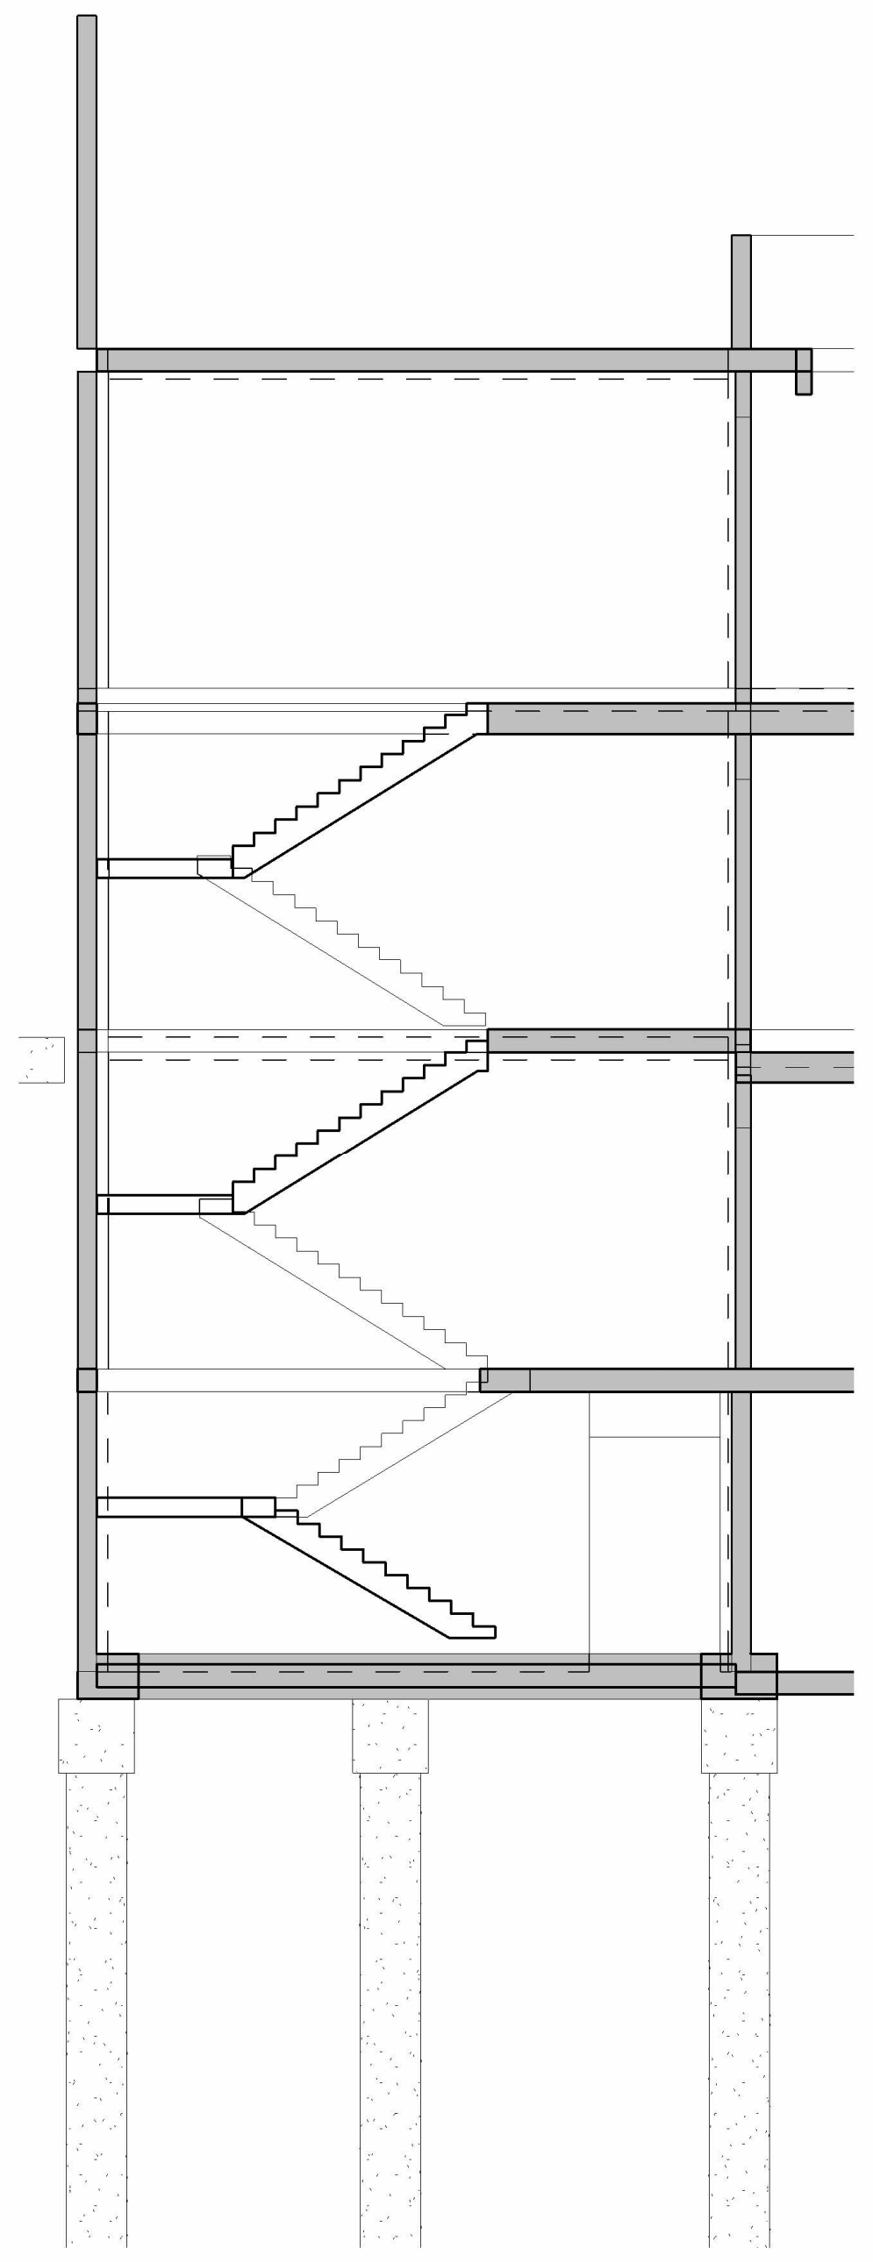

E SECTION E-E
1 : 100

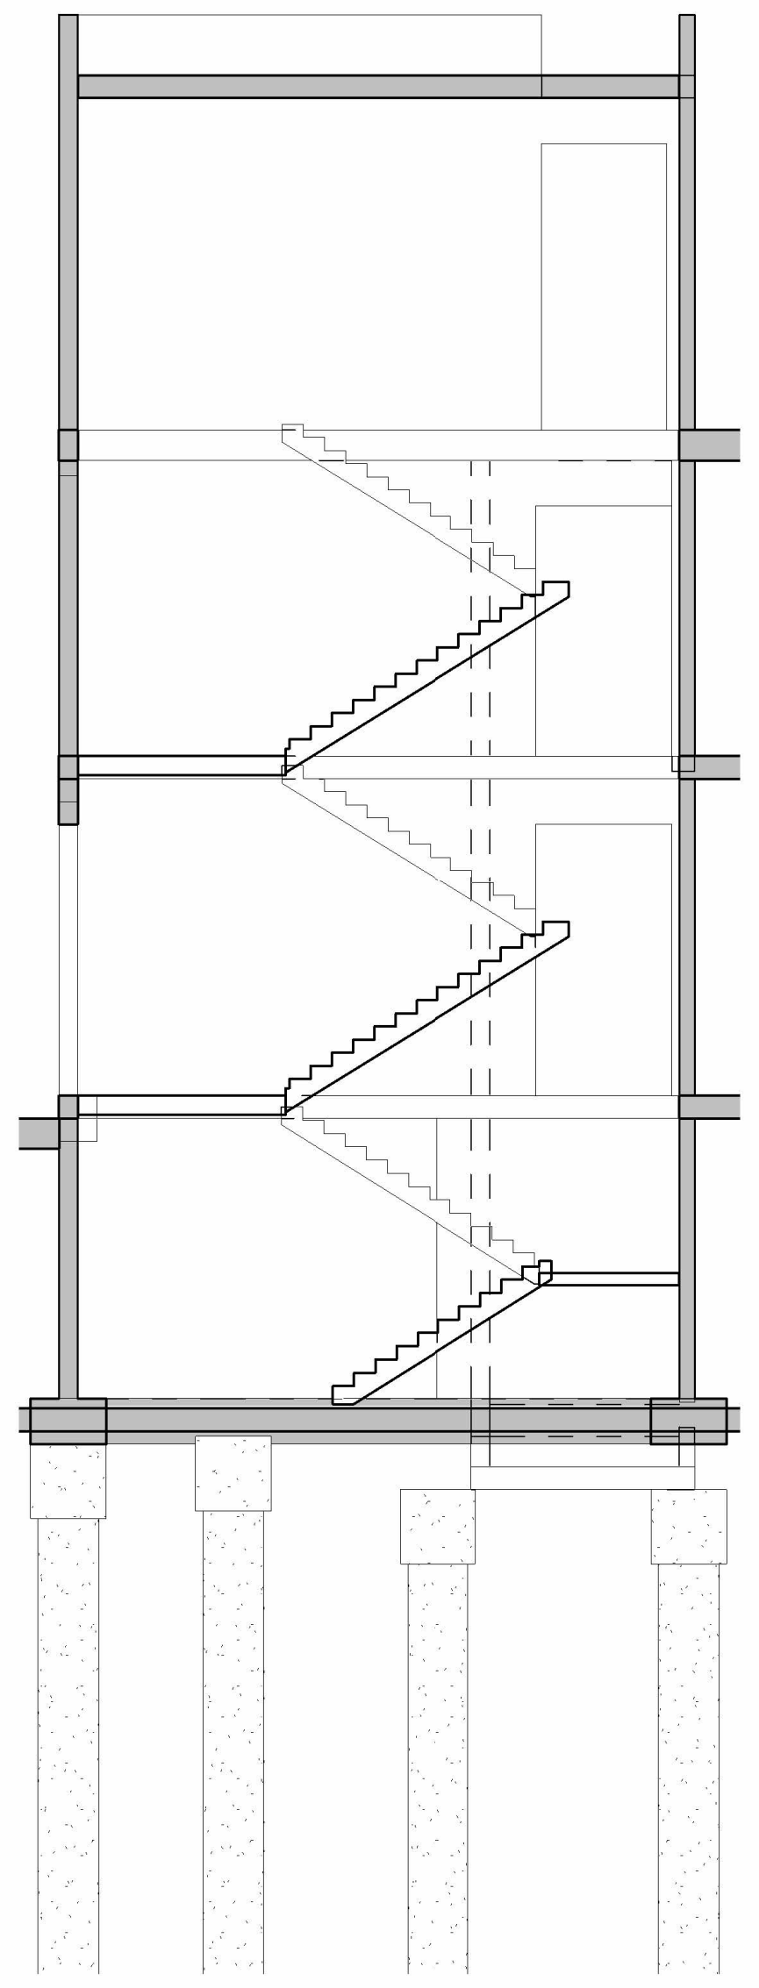

F SECTION F-F
1 : 100

Key Plan

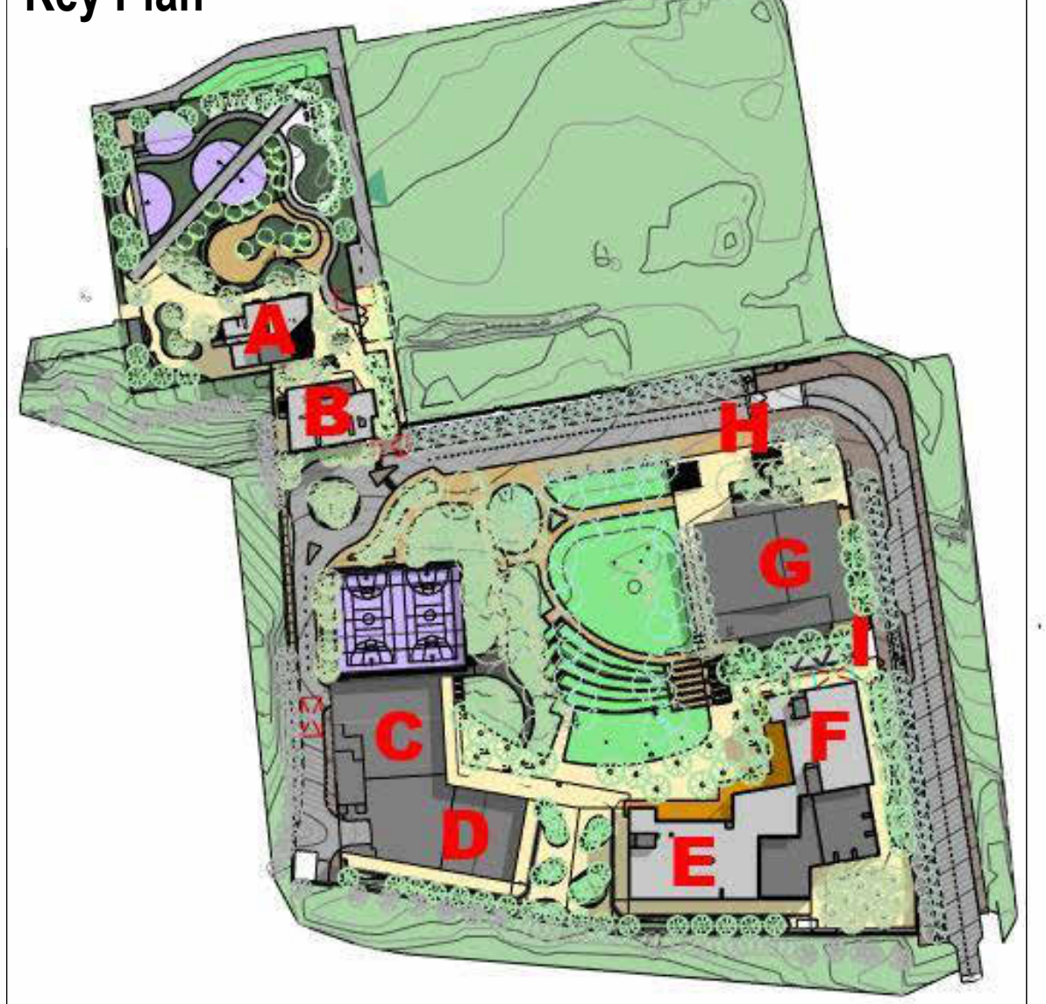

שינויים:

מספר מהדורה	תיאור	תאריך
0	למכרז	01.09.2019

מתחם חינוכי אמי"ת

כתובת הפרויקט: כפר בתיה, רעננה
שם הלקוח: אמי"ת

NORTH	לעיון	לאישור	למכרז	לביצוע
	○	○	●	○

קומה.אינדקס.סוג הגיליון.מקצוע_אזור_מבנה_פרויקט
קנ"מ:
מספר הגיליון: CD_S304
התכנית: חתכים
שם המבנה: גוגיה
שם הקובץ: CKB_02_ CD_S304
תוכנן ע"י: שי אטיאס
שורטט ע"י: שי אטיאס
0
1.09.2019

BIM PRODUCT
אתרוג הנדסה יוצרת

fni
ARCHITECTURE
קיבוץ שער העמקים|ט|049839470
www.soarch.co.il - office@soarch.co.il