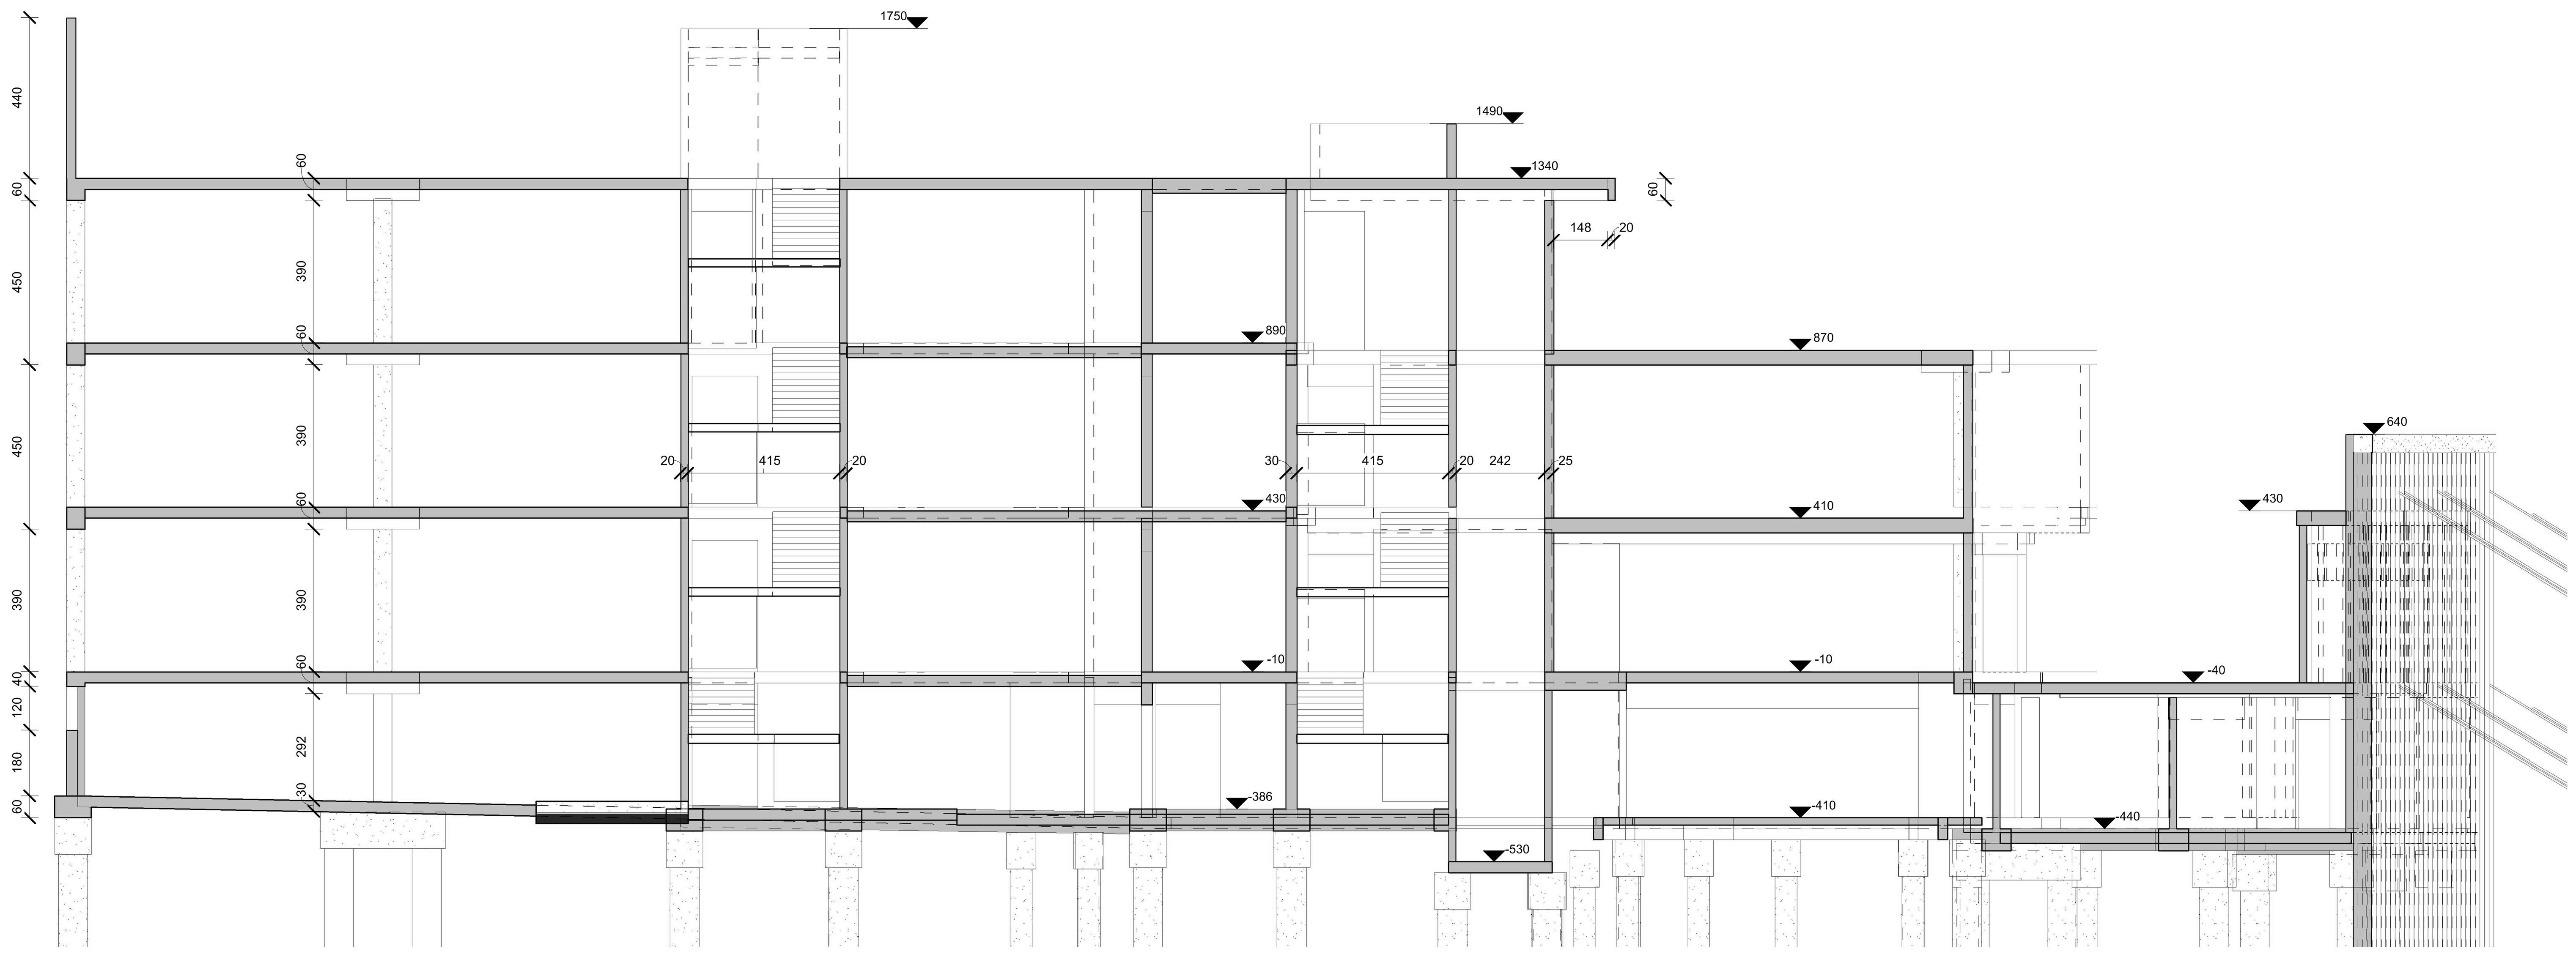

Section A-A
1 : 100

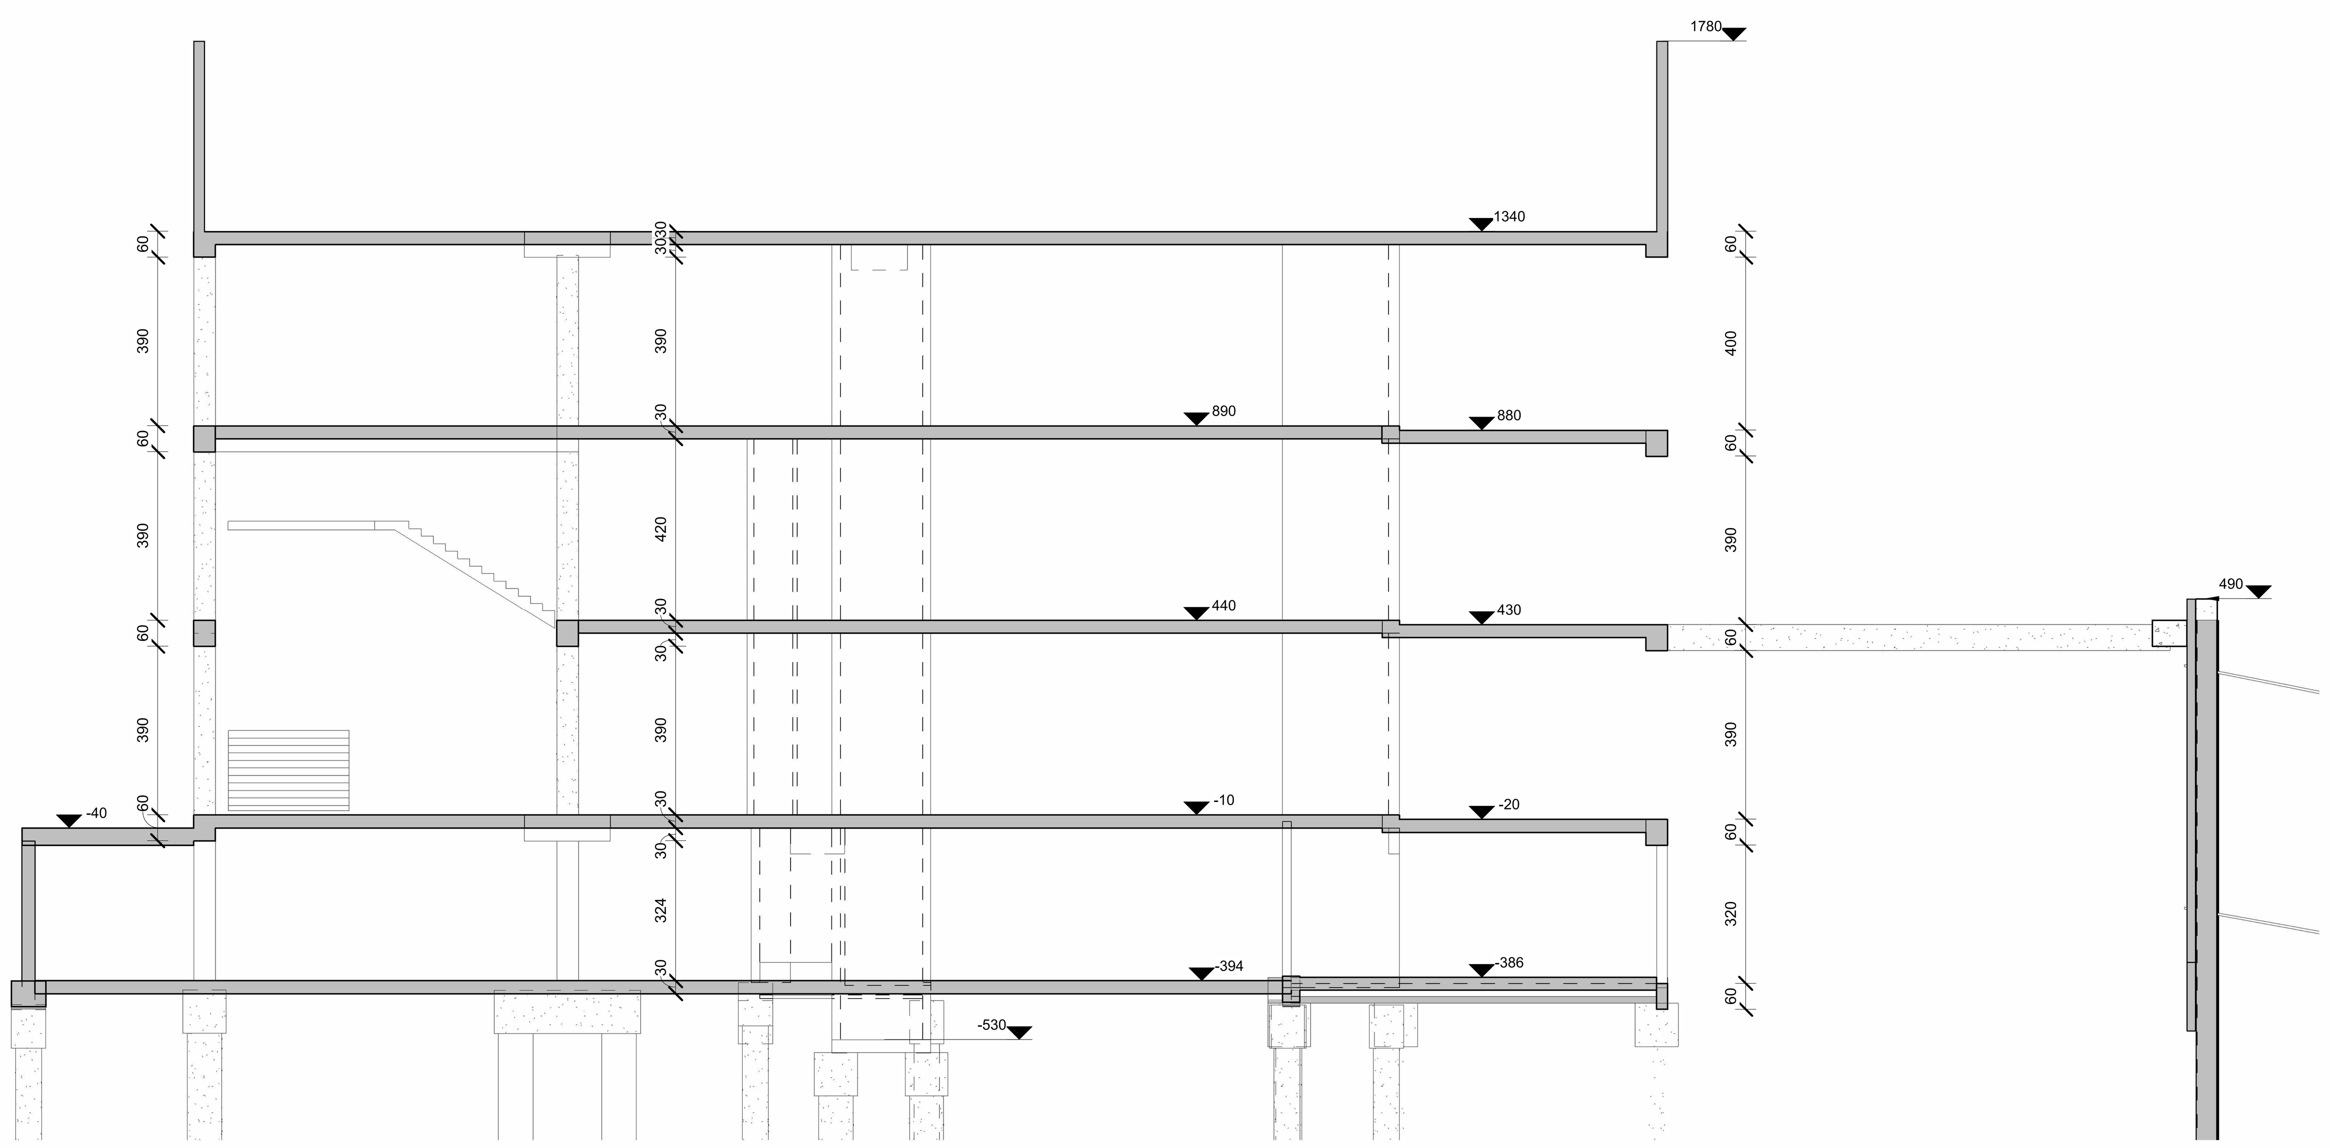

Section B-B
1 : 100

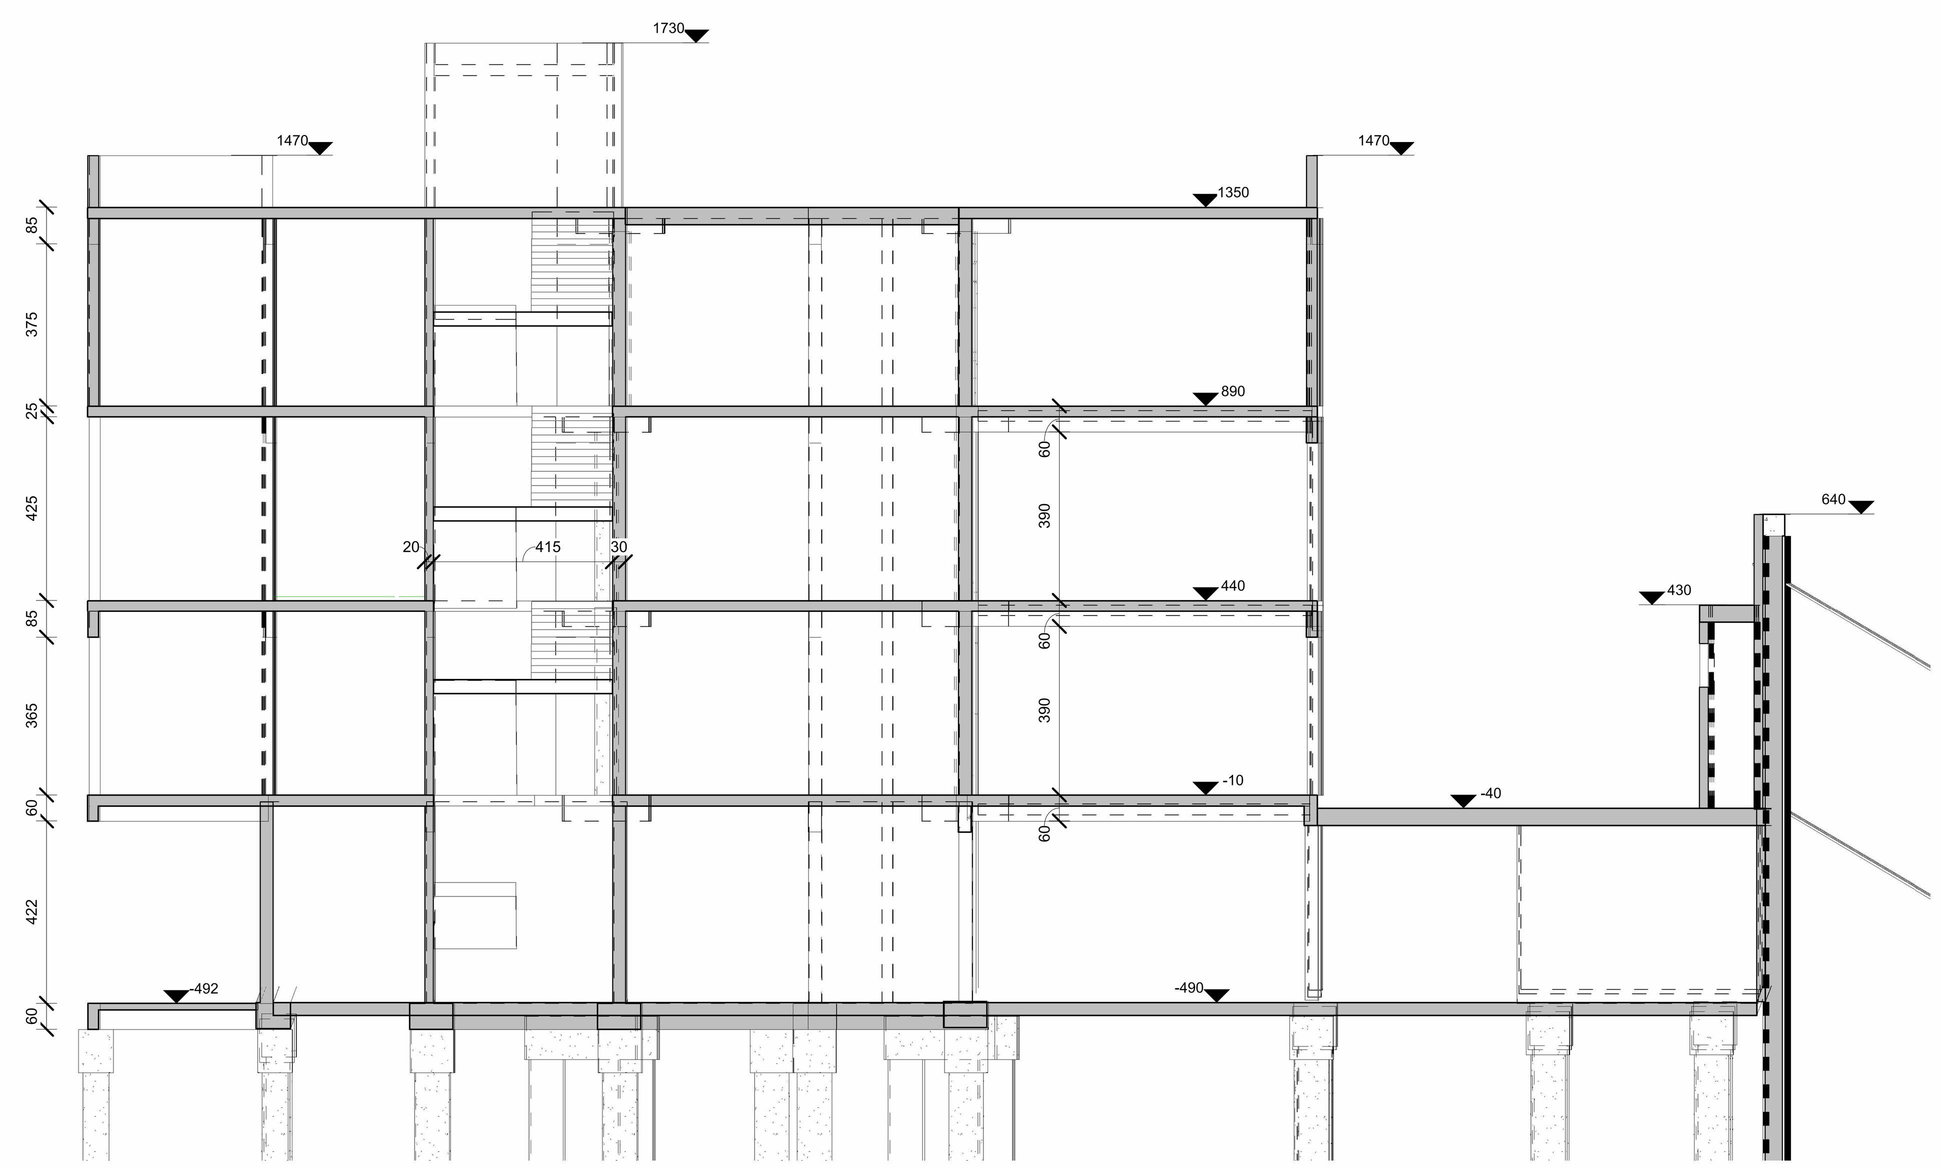

Section C-C
1 : 100

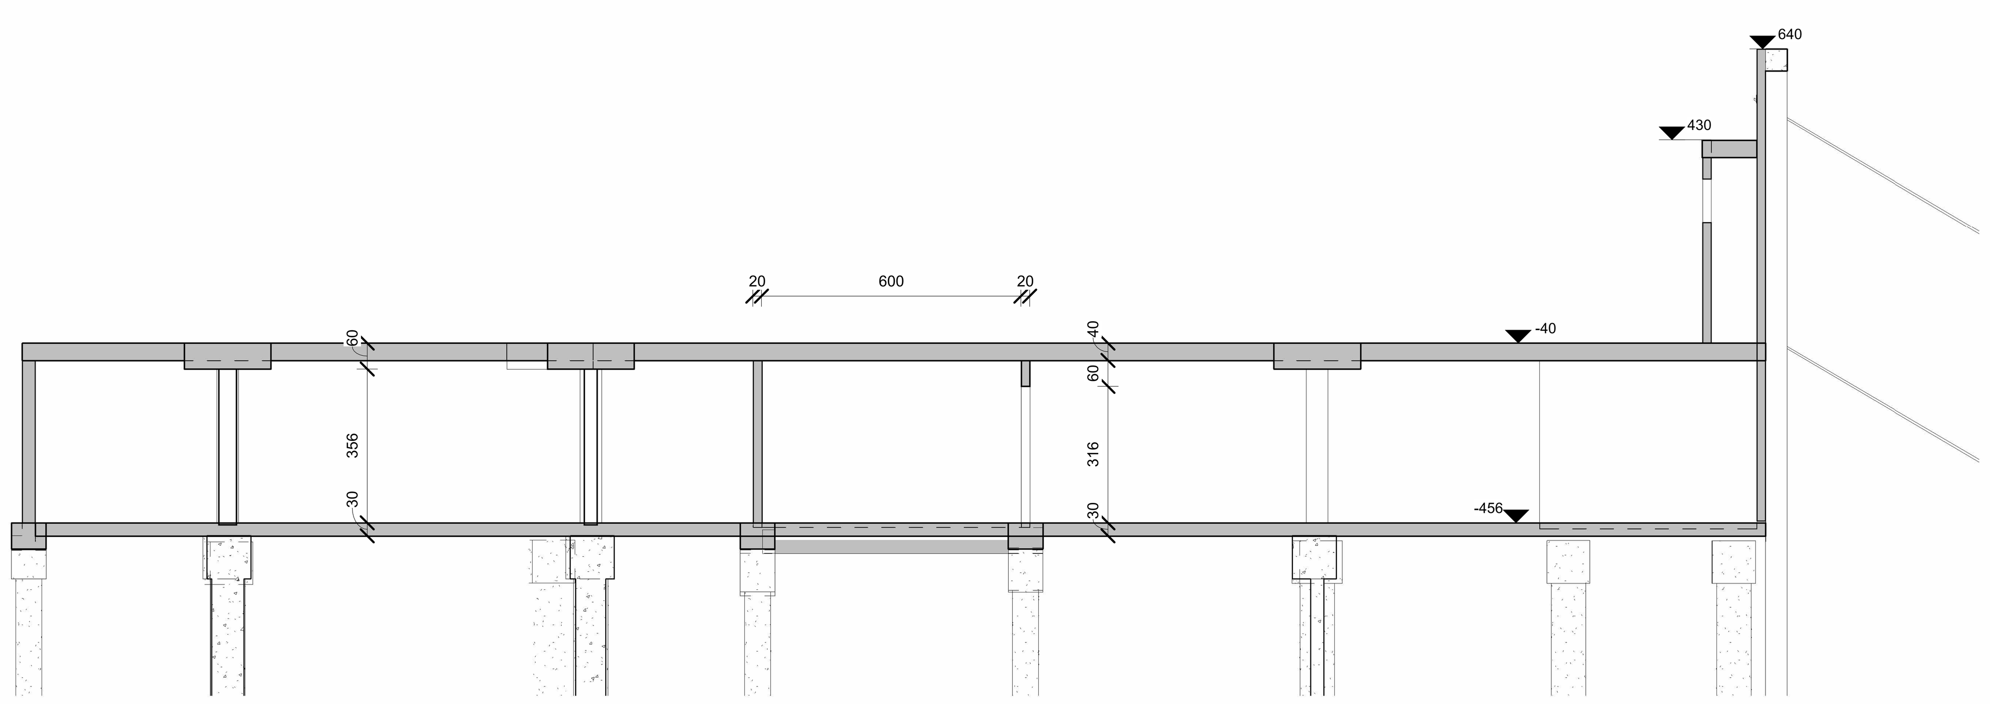

Section D-D
1 : 100

Key Plan

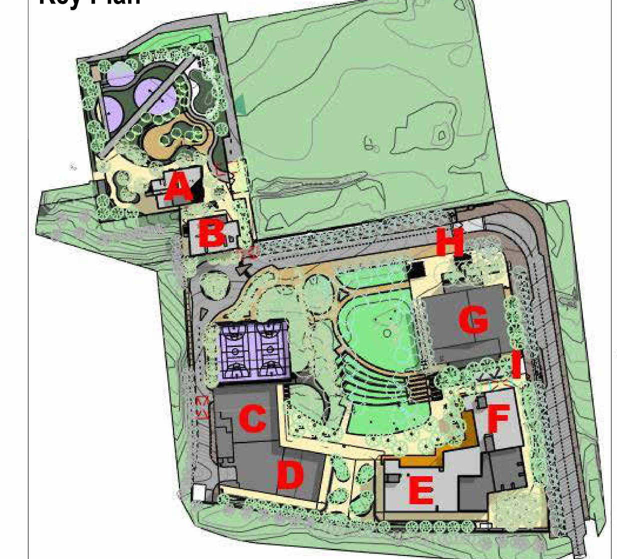

שינויים:

תאריך	תיאור	מספר מהדורה

מתחם חינוכי אמי"ת

כתובת הפרויקט: כפר בתיה ,רעננה
שם הלקוח: אמי"ת

לביצוע | למכרז | לאישור | לעיון | NORTH

קומה.אינדקס.סוג הגיליון.מקצוע_אזור_מבנה_פרויקט
קנ"מ:
מספר הגיליון: CDE_S302
התכנית: Cross Sections
שם המבנה: חניון
שם הקובץ: CDE_S302
תוכנן ע"י: Designer
שורטט ע"י: Author
11/15/19

BIM PRODUCT
אתרוג הנדסה יוצרת

fni
ARCHITECTURE
קיבוץ שער העמקים|ט 049839470
www.soarch.co.il - office@soarch.co.il