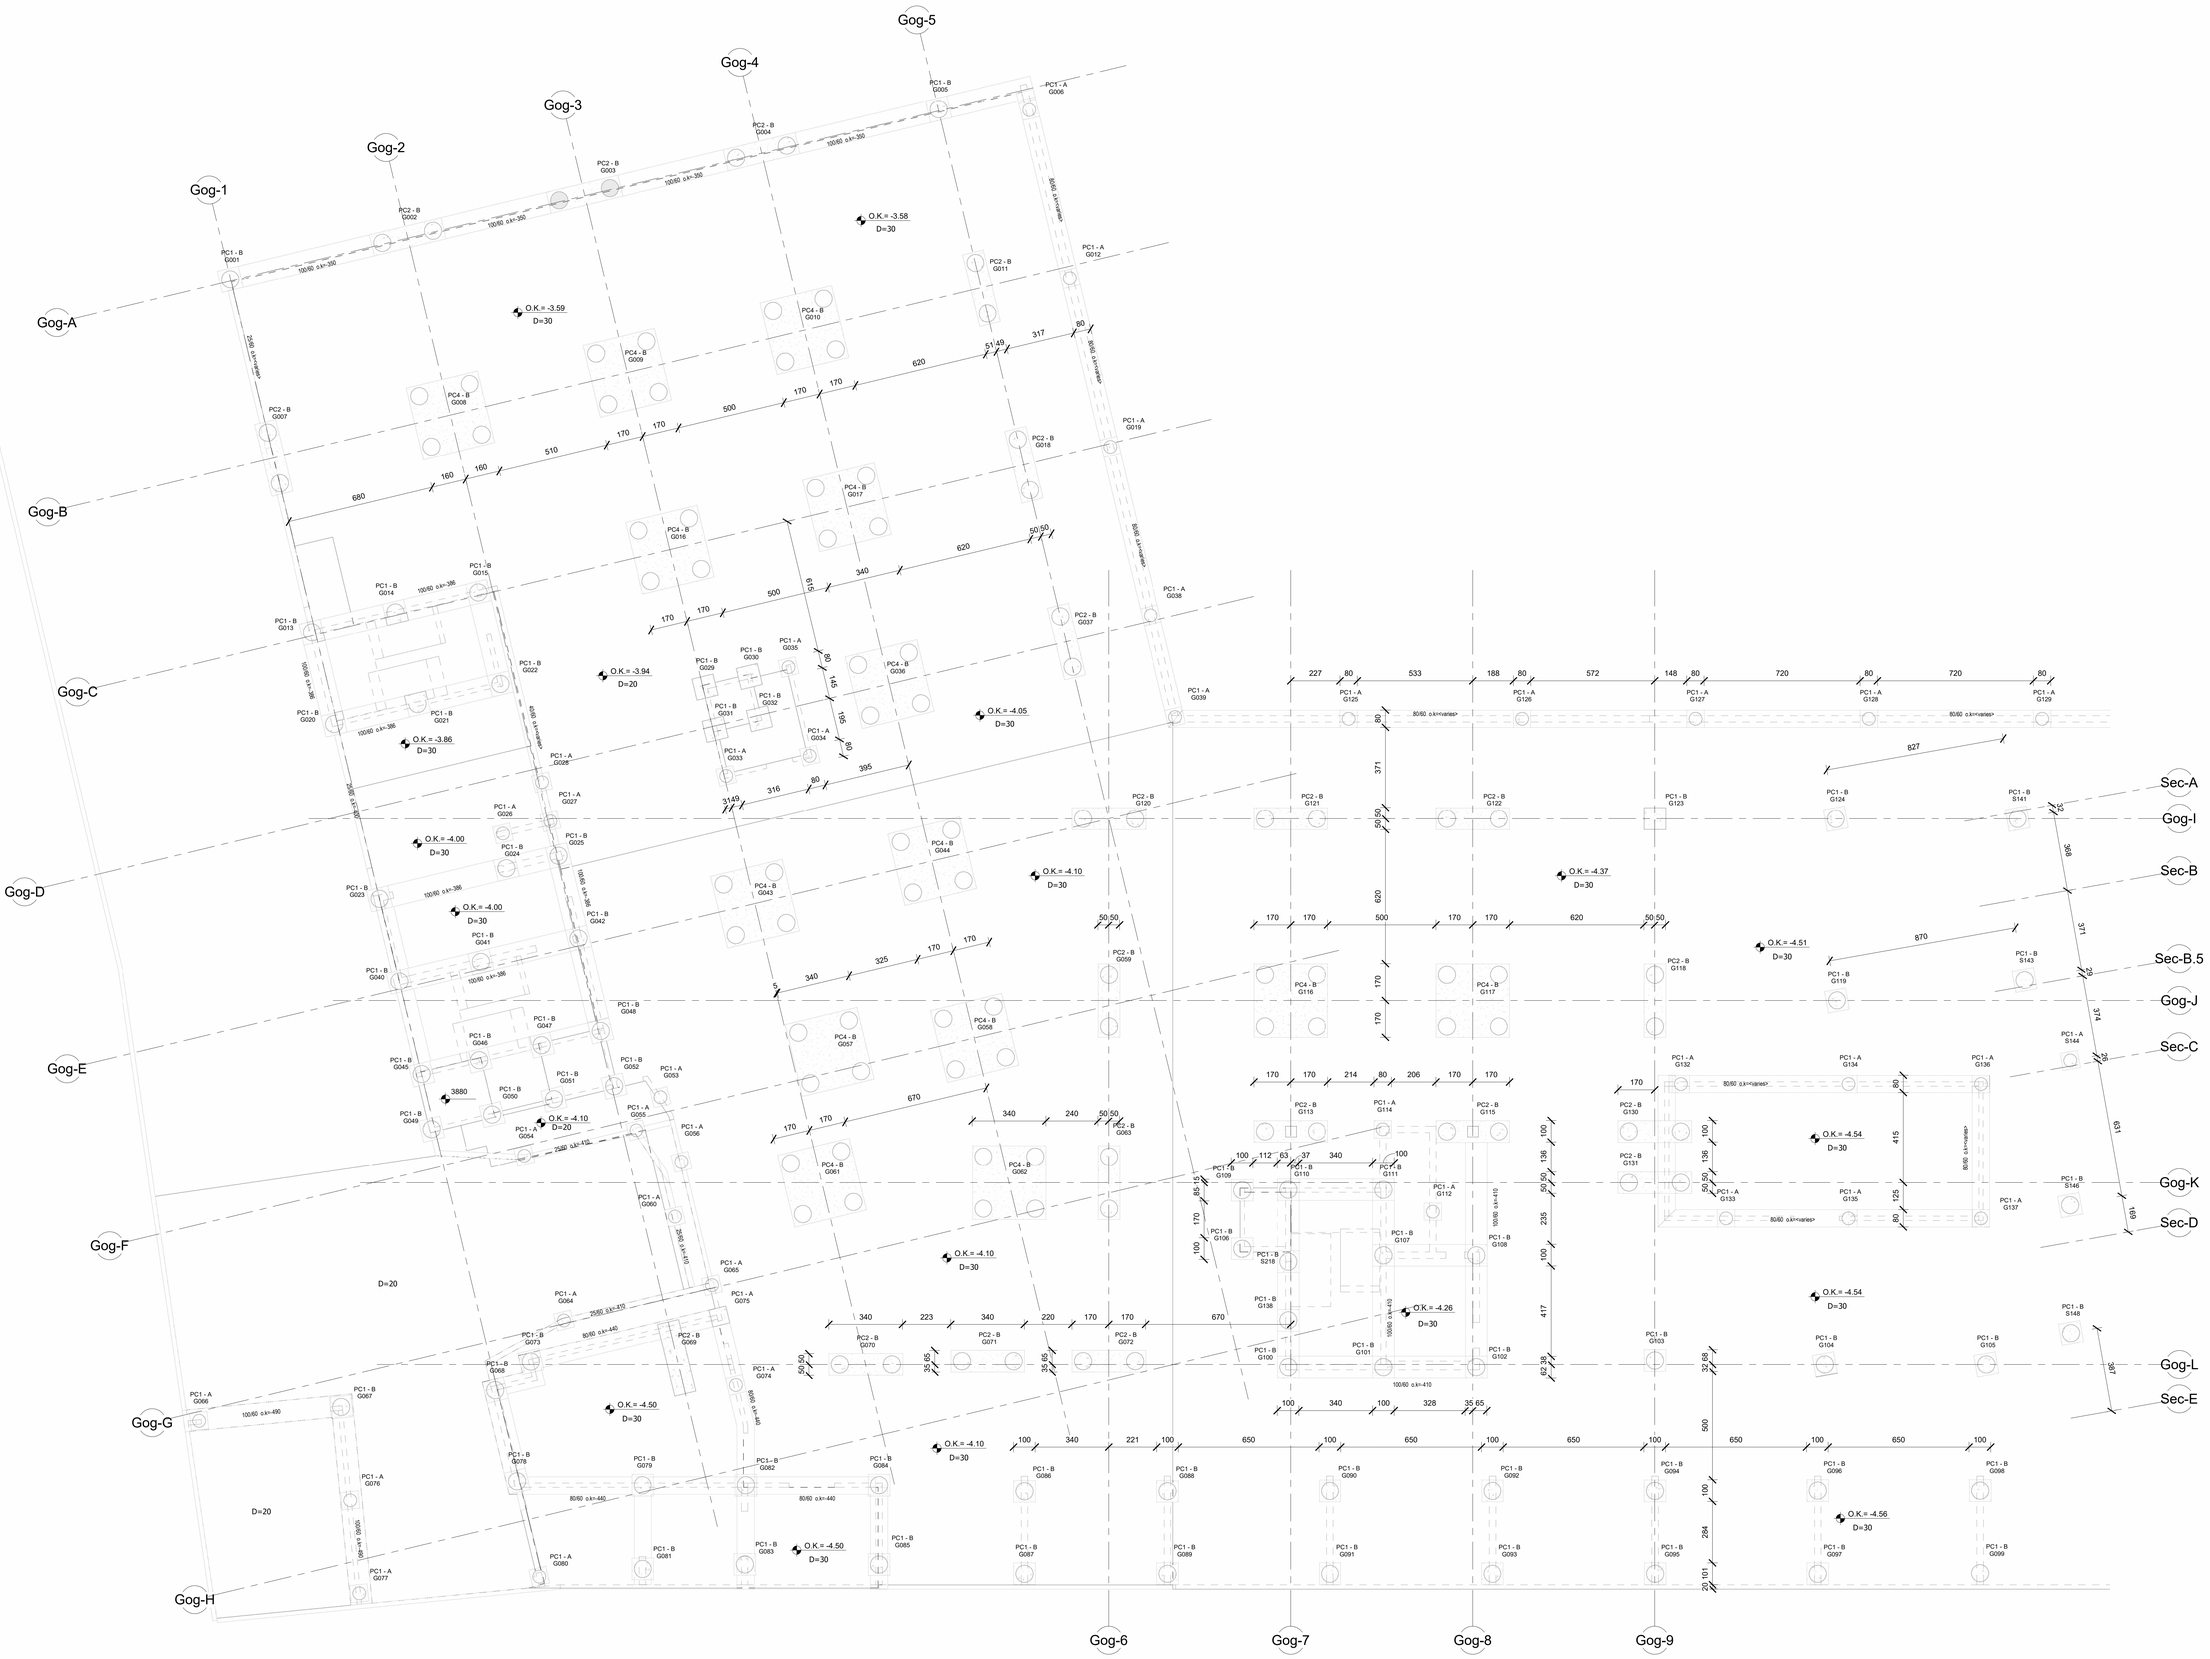

1 FOUNDATION PLAN

1 : 100

Key Plan

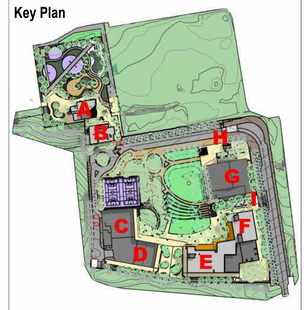

שינויים:

מספר מהדורה	תיאור	תאריך
0	למכרז	01.09.2019

מתחם חינוכי אמי"ת

כתובת הפרויקט:	כפר בתיה ,רעננה
שם הלקוח:	אמי"ת

NORTH | לעיון | לאישור | למכרז | לביצוע

קנ"מ:	קומה אדמיניסטרציה הגילים,מקווה,אולר מבנה מרפאה
מספר הגיליון:	CD_S000
התכנית:	ביסוס
שם המבנה:	גוגיה
שם הקובץ:	CKB_02_ CD_S000
תכנן ע"י:	שי אסיאס
שורטט ע"י:	שי אסיאס

0 | 1.09.2019

BIM PRODUCT

אתרוג הנדסה יוצרת

fni

ARCHITECTURE

קיבוץ שער העמקים|ס 049839470|
www.soarch.co.il - office@soarch.co.il