


## הערות


א. ש' להאמית את תרכב הטובן וכלבנה וסוסו דלית פ' 118' 1  
ב. חזק הבטן בקורות, תקורות, תעורות ועמודים 40-4  
ג. כיוסו הבטן על הפדירהס' 10' באלטמ פוט 0-4' באלטמ חוץ  
ד. גמד, ג'ר חלקו וקמו' לעצב לוי מפרט  
ה. ש' תקורות ויטון וקלופטר דליק ע"ש 'הפרט המיוחד  
ו. ש' באלטמ קיטום פיוט בחתחת קורות הבטן הטובן  
ז. 'סכול שטלש במידות 1.5/1 מ' 02/2 א'  
ח. ש' להקטן אף מם במידות 1.5/1 מ' בכל מ' קורות החיפיות  
ט. ש' שלפסס את פ' הפסקת היקט בקור' לפי התחזקות בטן  
י. ש' להקפיד על התקנת אביו' מגרות ומסומי רצפה וכד' לפי היקפה  
יא. מאחירת הקבלי' בדיקת והאמלת כל פתחים הנדרשים  
יב. תבנית האדרסיל וסיוע, וסיוע וסיוע

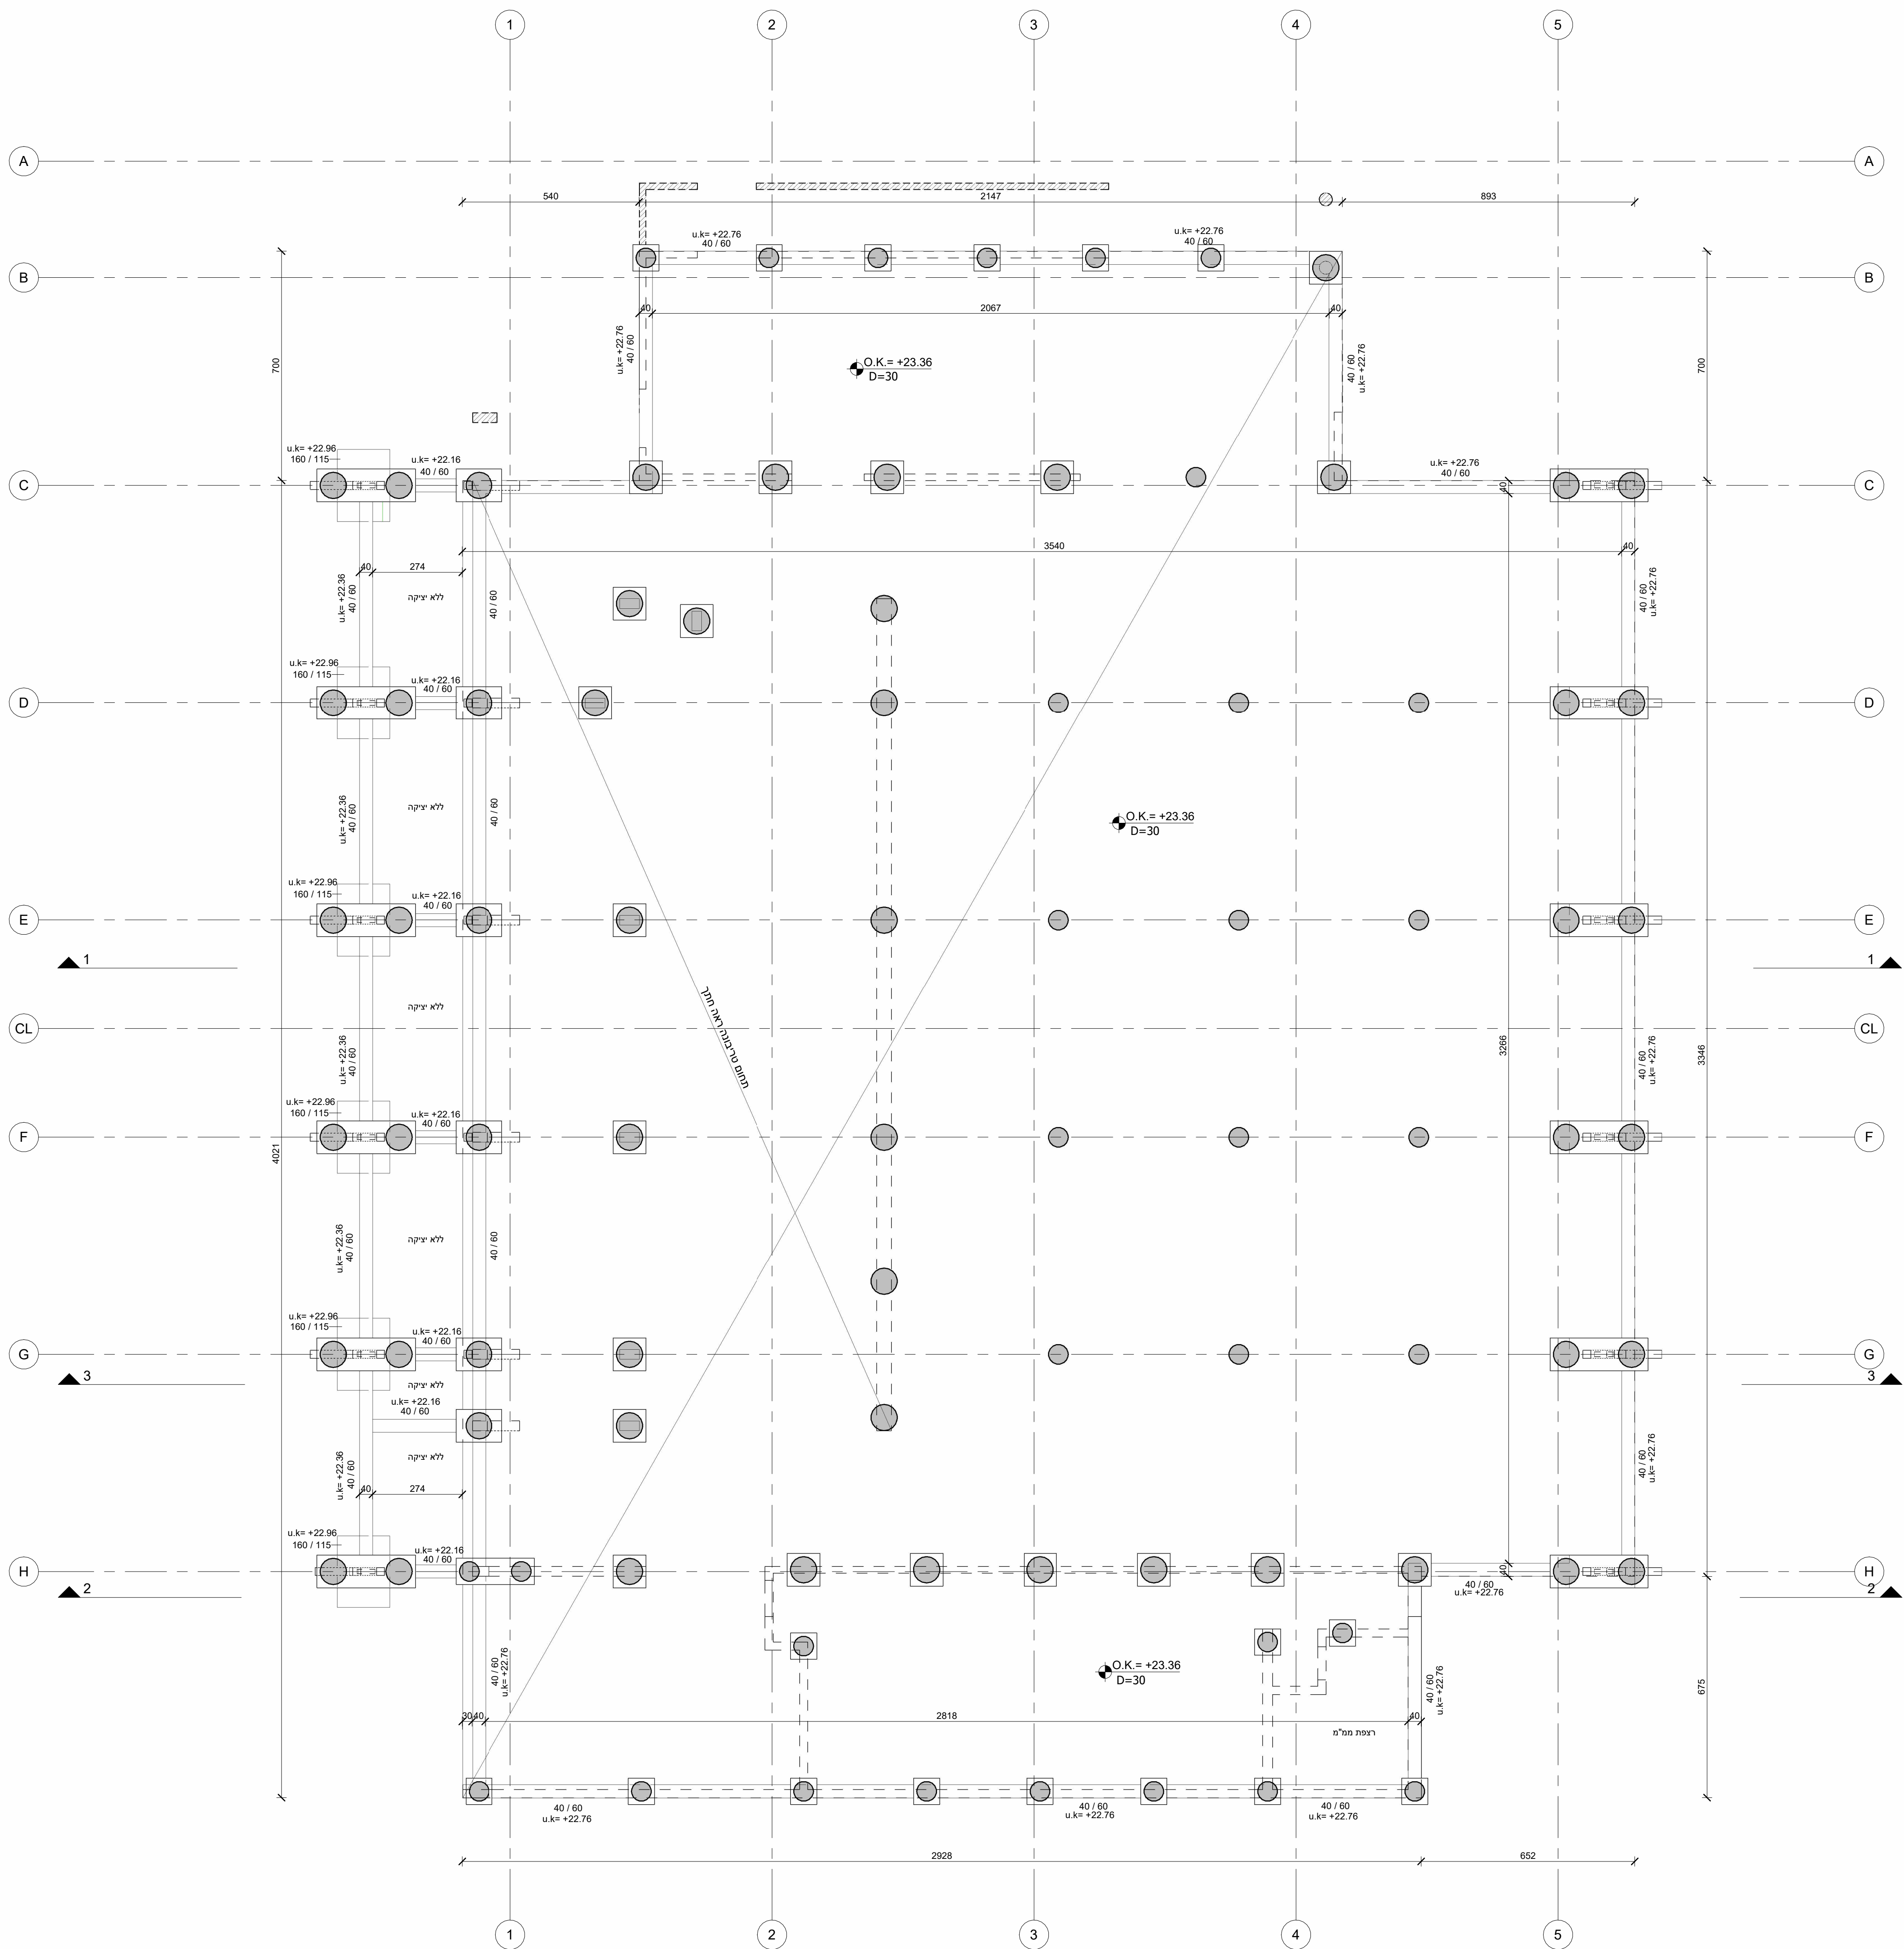

מקרא

 קיר/עמוד בטון בחתך  
 קיר/עמוד בטון עולה מעל התקרה


## Key Plan

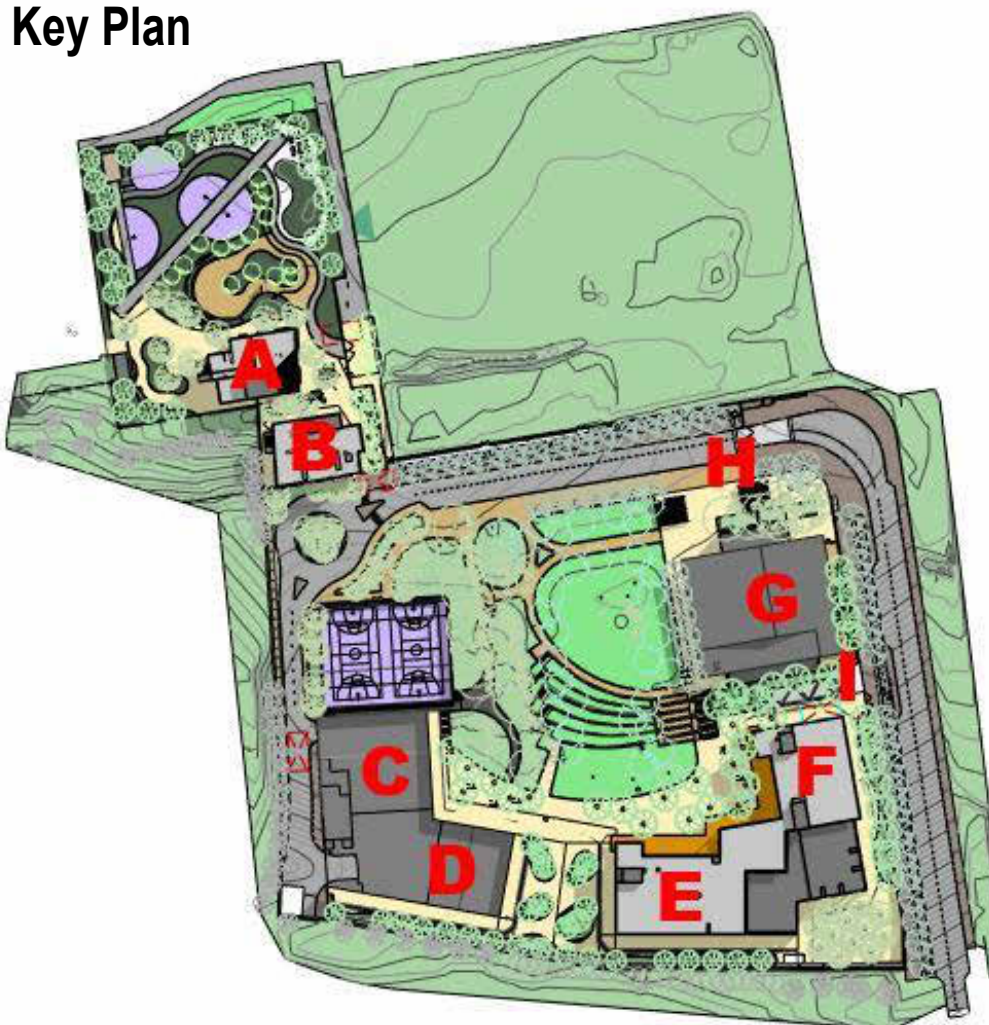







## שינויים:

[illegible]

**Sport Hall**      **כפר בתיה-רעננה**

	<b>כפר בתיה, רעננה</b>	כתובת הפרויקט:
	<b>אמי"ת</b>	שם חלקות:

				 NORTH
לביצוע	למכרז	לאישור	לעיון	

ק"מ:	קומנדנטים או הג'וינט, אזור, מבנה, מיקום
	מספר ההילוך: CKB_04_G_S100
	המבנה: רצפת קומת הקרקע
	שם המבנה: אולם ספורט
	שם הקובץ: CKB_04_G_S100
	תוכן ע"י: שי אטיאס
09/11/22	שי אטיאס



**BIM**  
PRODUCT



**אתרוג הנדסה יוצרת**



קיבוץ שער העמקים | 049839470  
www.soarch.co.il - office@soarch.co.il