

הערות לפלדה

א. לא סוג הפלדות הם: FE-430 לפי ת"י 1255 חלק 1.
 ב. כרס אם ציין אחרת
 ג. קונסטרוקצית הפלדה תהיה מגולונית אבץ בטבילה (חמה)
 כולל בריגים דסקיות וריתונים, לפי המפרט.
 ד. סוג, ריבוי וסדר בהם יחבור האלמנטים
 ה. בחוזקם. המהודרת בת"י 1225, לא אם ציין אחרת
 ו. הרייתונים מאמץ ולאוור לב קווי המגע שבין האלמנטים
 ז. בעובי של 1" מיותר מעובי הפח הדק בין השניים
 ח. רייתונים יחידים יחבורם יחידים מאמץ


העבודה תתבצע ע"י רתכים מוסמכים בלבד

ה. צבע עליון ו/אוהגנה נגד אש על פלדה מגולוונת לפי המפרט


את הריתוכים שייעשו בשטח

יש לצבוע צביעה אנטיקורוזיבית לפי המפרט


ד. עוגנים יהיו מתוצרת HILTI או ש"ע עפ"י הנחיות המתכנן

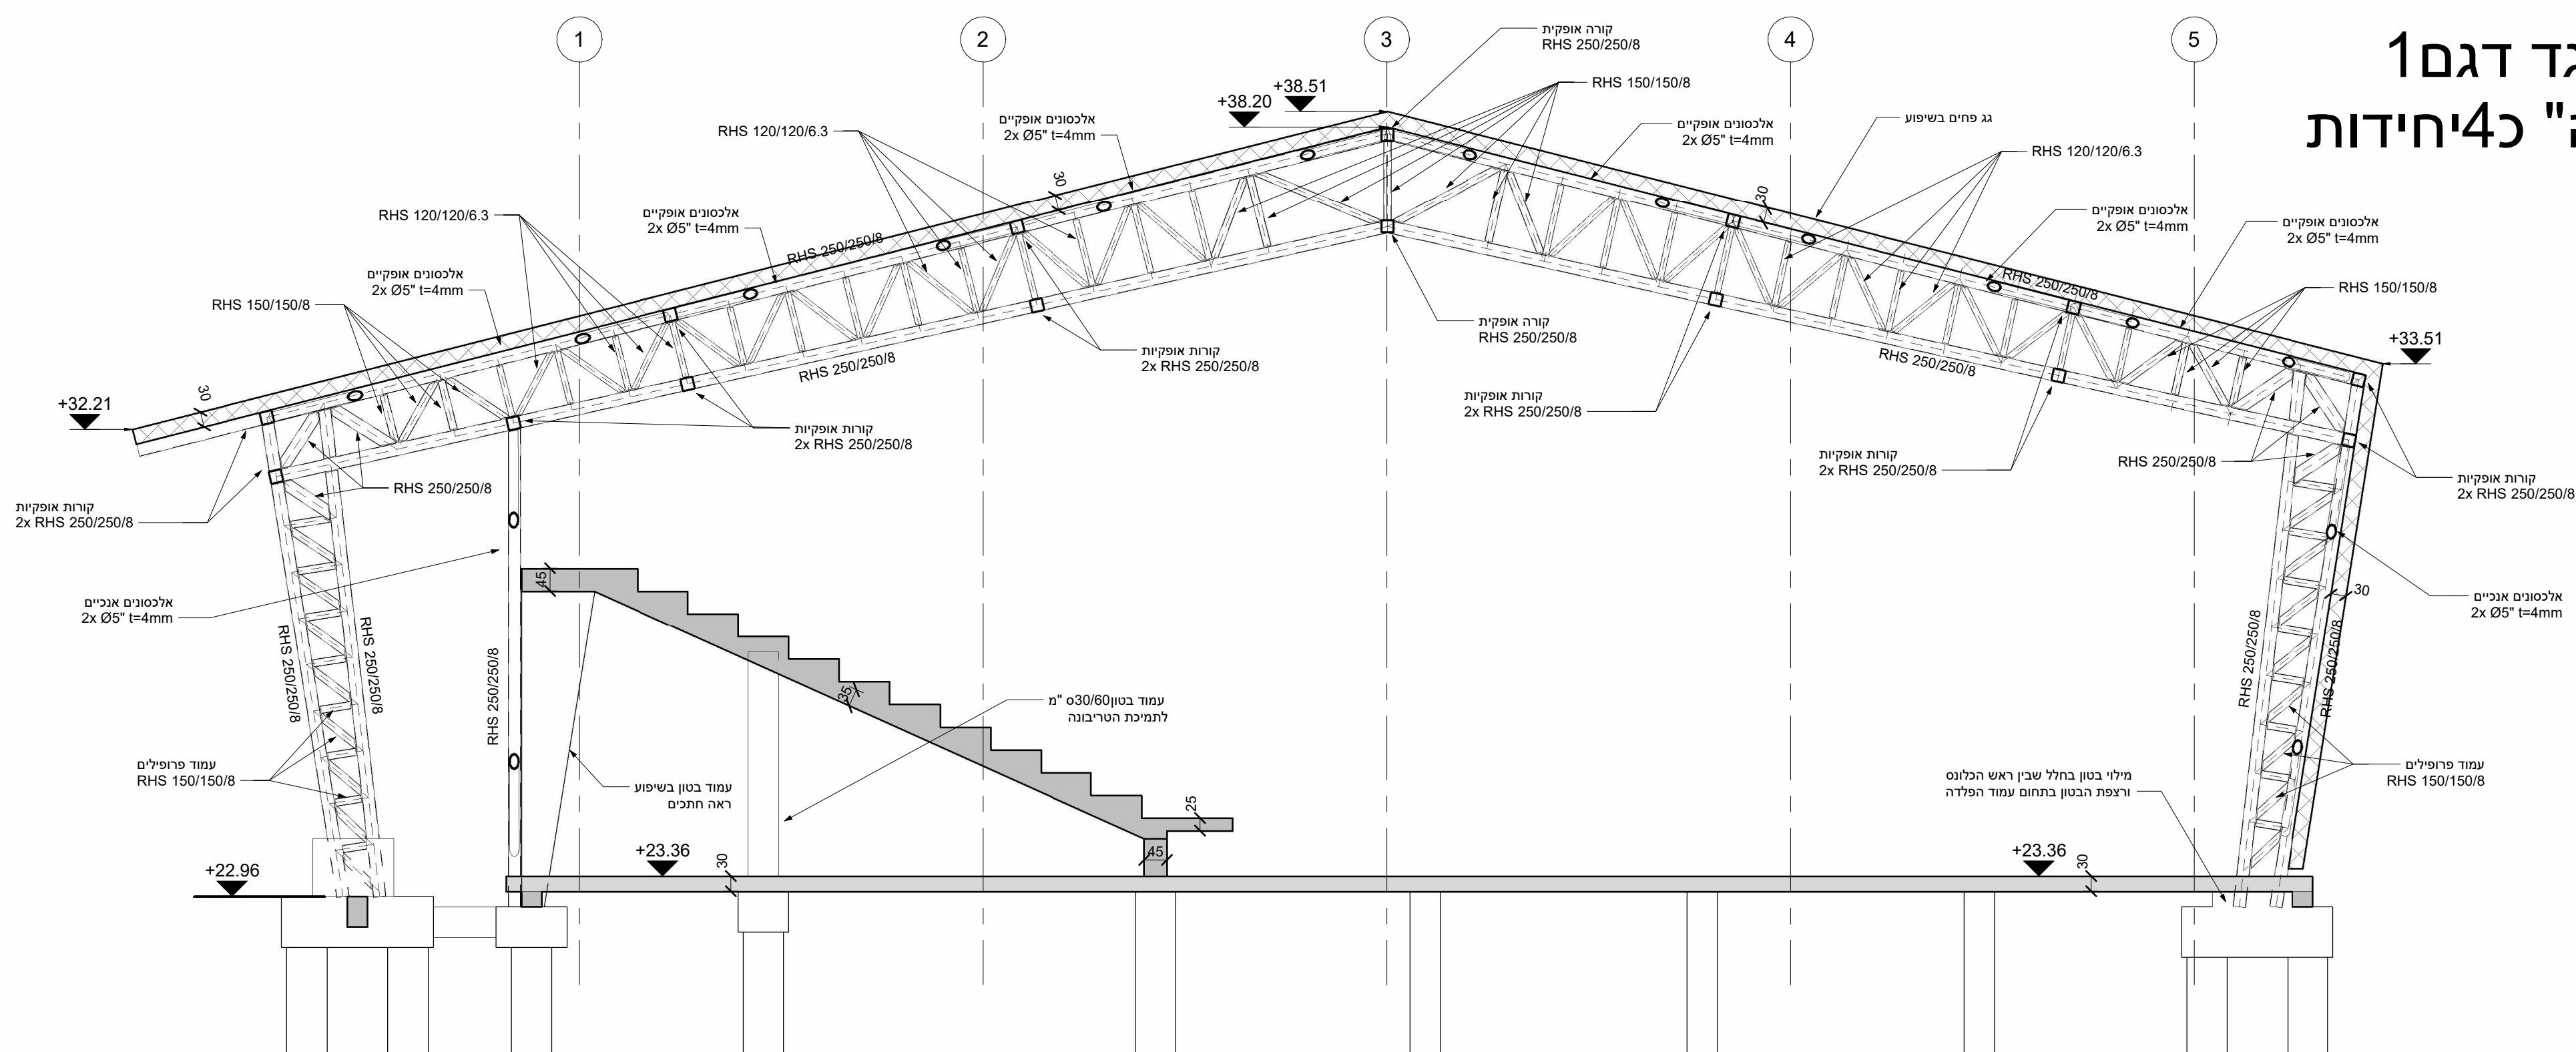


אגד דגם 1
סה"כ 4 יחידות

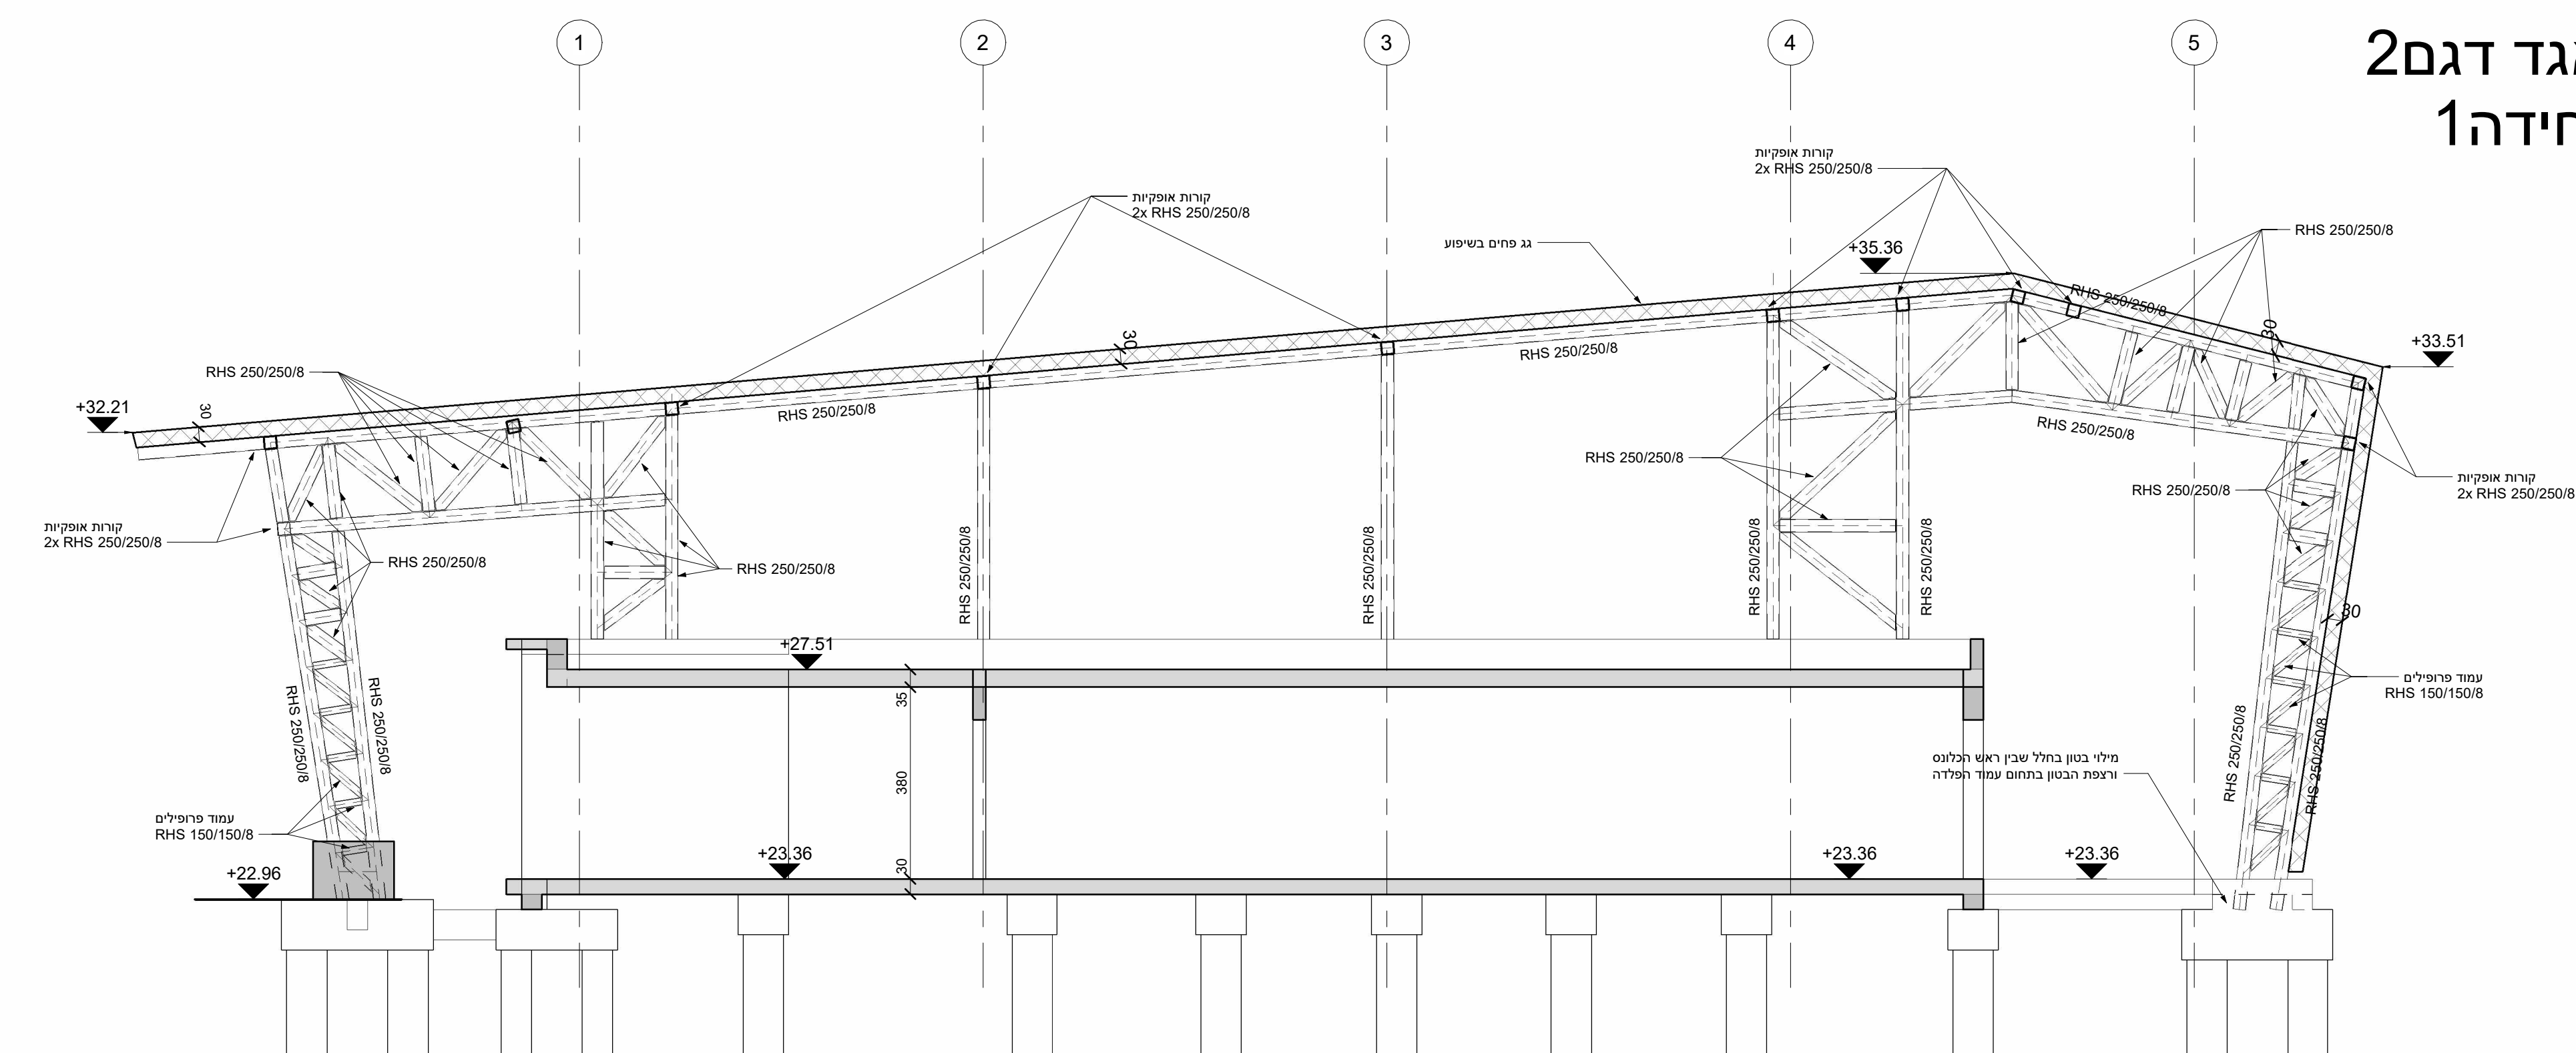

אגד דגם2
יחידה1

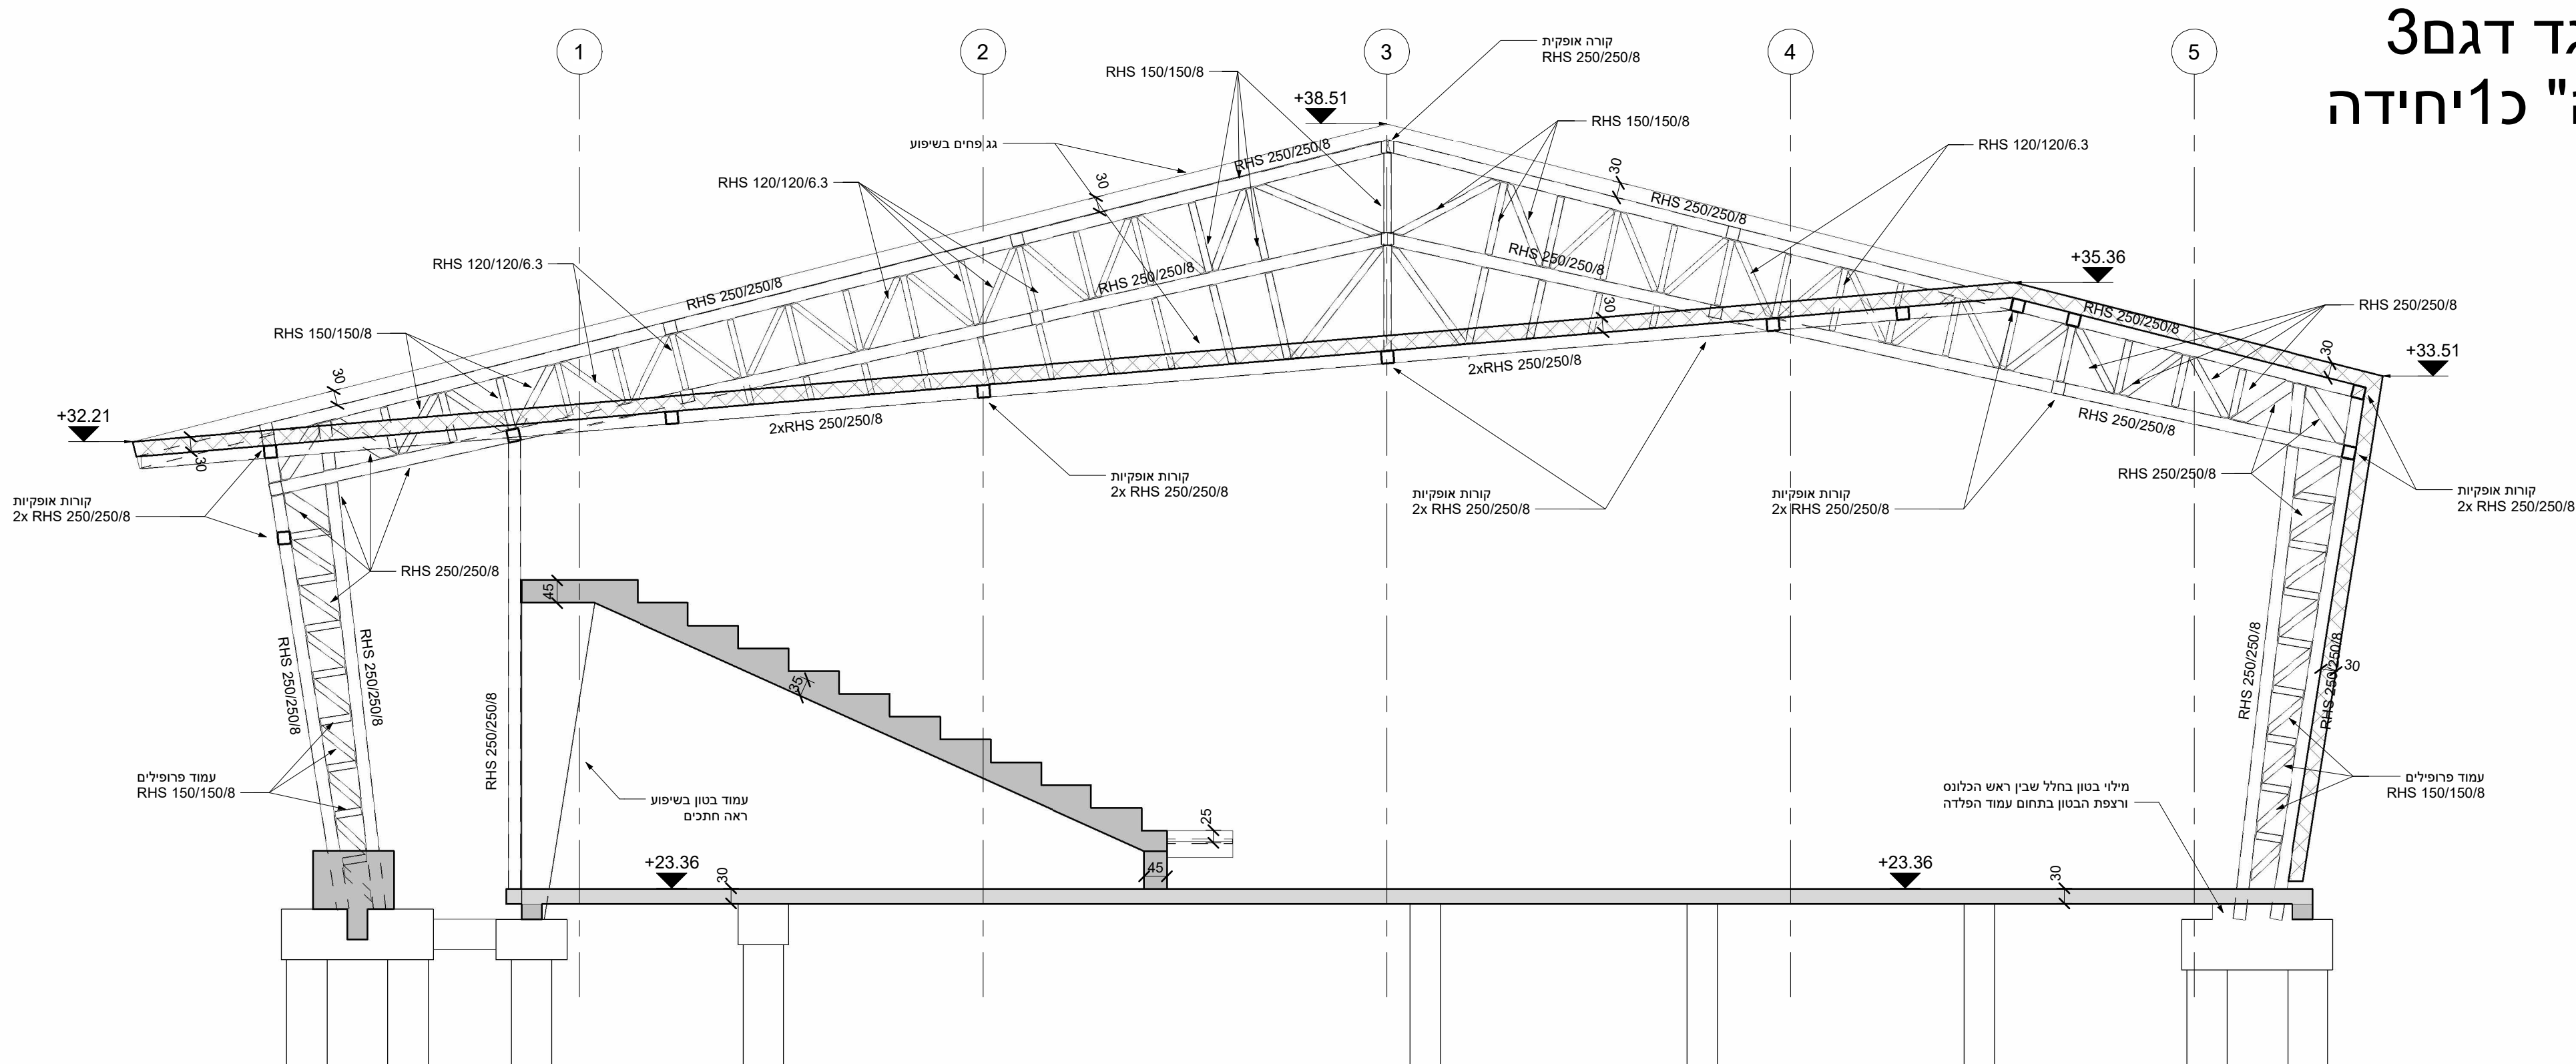

אגד דגם 3
סה"כ 1 יחידה

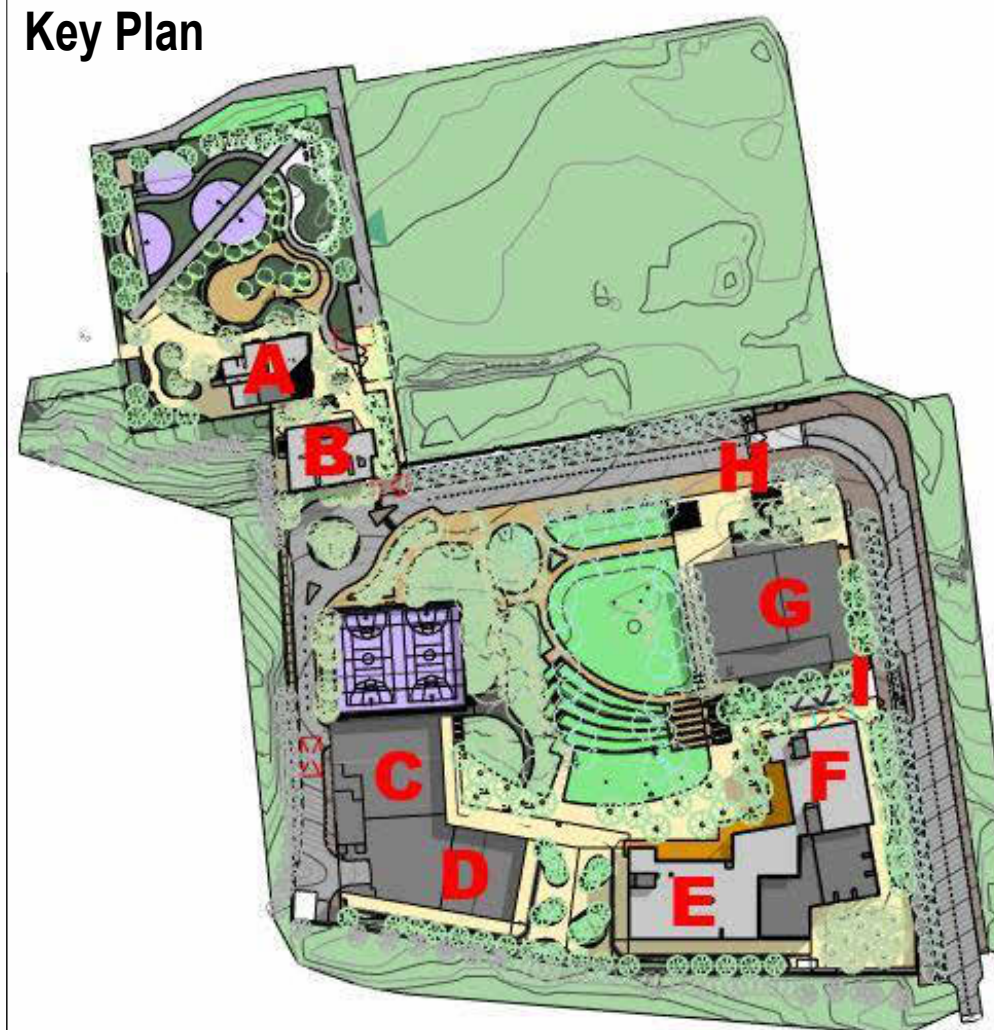

Key Plan






ינויים:


[illegible]

Sport Hall

כפר בתיה-רעננה

	כפר בתיה, רעננה	מחוזות הפריקט:
	אמי"ת	שם הלקוח:

				 NORTH
לביצוע	למכרז	לאישור	לעיון	

קב"מ:	קדומה יצחק סגל הרליין קטנאס אור מבנה פירוק
	CKB_04_G_S800 הספר הרליין:
	התכנית: חתך עקרונות ומבטים על ג' אגדים
	שם המבנה: אולם ספורט
	שם הקובץ: CKB_04_G_S800
	תוכנו על: שי איטאס
09/11/22	ארטוט על: שי איטאס



BIM
PRODUCT



אתרוג הנדסה יוצרת



קיבוץ שער העמקים | 049839470
www.soarch.co.il - office@soarch.co.il