

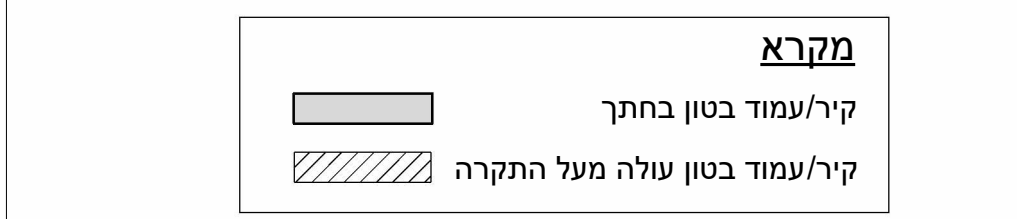


Structural Foundation Type			
Reference	Pile Nr.	Pile	Pile Length
		Diameter	
S294	PC 1	60DIA	16m
S295	PC 1	80DIA	14m
S296	PC 1	60DIA	12m
S297	PC 1	60DIA	12m
S298	PC 1	60DIA	14m
S299	PC 1	60DIA	14m
S300	PC 1	60DIA	12m
S301	PC 1	60DIA	12m
S302	PC 1	60DIA	14m
S303	PC 1	80DIA	14m
S304	PC 3	80DIA	18m
S305	PC 3	80DIA	18m
S306	PC 1	60DIA	16m
S307	PC 1	80DIA	14m
S308	PC 1	60DIA	16m
S309	PC 1	80DIA	16m
S310	PC 1	80DIA	16m
S311	PC 1	80DIA	16m
S312	PC 1	80DIA	16m
S313	PC 1	80DIA	16m
S314	PC 1	60DIA	14m
S315	PC 1	80DIA	14m
S316	PC 1	80DIA	16m
S317	PC 1	80DIA	16m
S318	PC 1	60DIA	14m
S319	PC 1	80DIA	16m
S320	PC 1	80DIA	16m
S321	PC 1	80DIA	16m
S322	PC 1	60DIA	14m
S323	PC 1	80DIA	14m
S324	PC 3	80DIA	14m
S325	PC 3	80DIA	14m
S326	PC 3	80DIA	14m
S327	PC 3	80DIA	14m
S328	PC 3	80DIA	14m

Structural Foundation Type			
Reference	Pile Nr.	Pile	Pile Length
		Diameter	
S294	PC 1	60DIA	16m
S295	PC 1	80DIA	14m
S296	PC 1	60DIA	12m
S297	PC 1	60DIA	12m
S298	PC 1	60DIA	14m
S299	PC 1	60DIA	14m
S300	PC 1	60DIA	12m
S301	PC 1	60DIA	12m
S302	PC 1	60DIA	14m
S303	PC 1	80DIA	14m
S304	PC 3	80DIA	18m
S305	PC 3	80DIA	18m
S306	PC 1	60DIA	16m
S307	PC 1	80DIA	14m
S308	PC 1	60DIA	16m
S309	PC 1	80DIA	16m
S310	PC 1	80DIA	16m
S311	PC 1	80DIA	16m
S312	PC 1	80DIA	16m
S313	PC 1	80DIA	16m
S314	PC 1	60DIA	14m
S315	PC 1	80DIA	14m
S316	PC 1	80DIA	16m
S317	PC 1	80DIA	16m
S318	PC 1	60DIA	14m
S319	PC 1	80DIA	16m
S320	PC 1	80DIA	16m
S321	PC 1	80DIA	16m
S322	PC 1	60DIA	14m
S323	PC 1	80DIA	14m
S324	PC 3	80DIA	14m
S325	PC 3	80DIA	14m
S326	PC 3	80DIA	14m
S327	PC 3	80DIA	14m
S328	PC 3	80DIA	14m

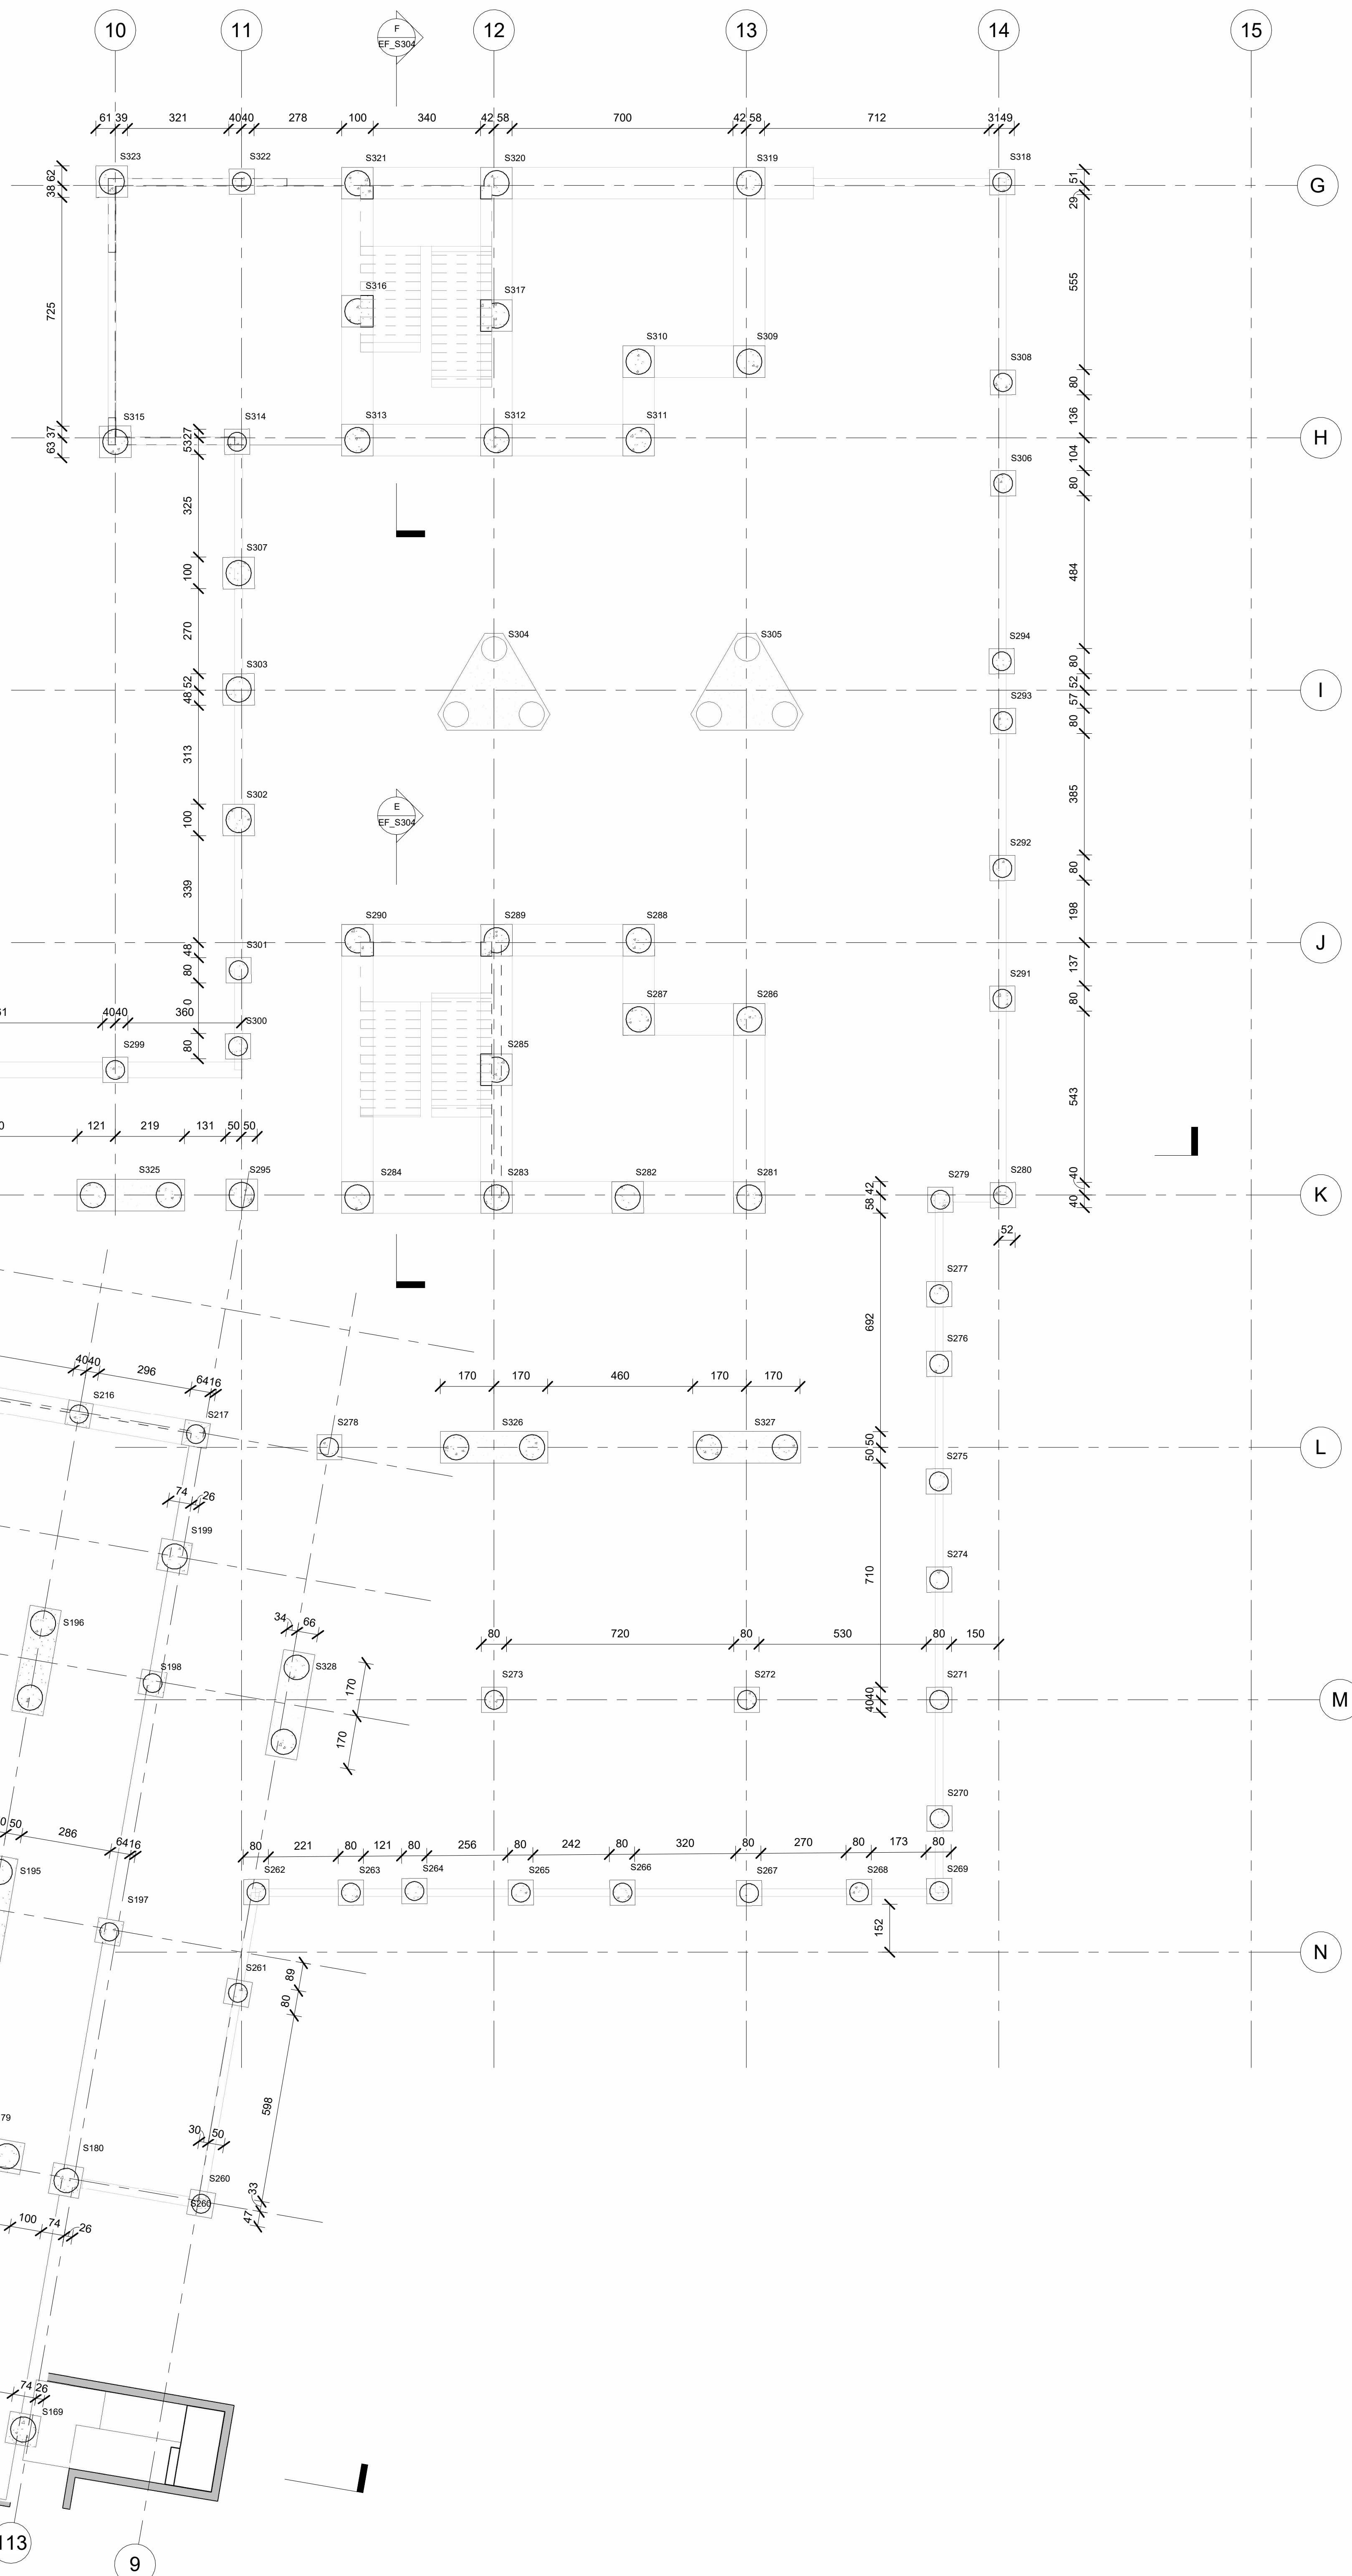


### Key Plan

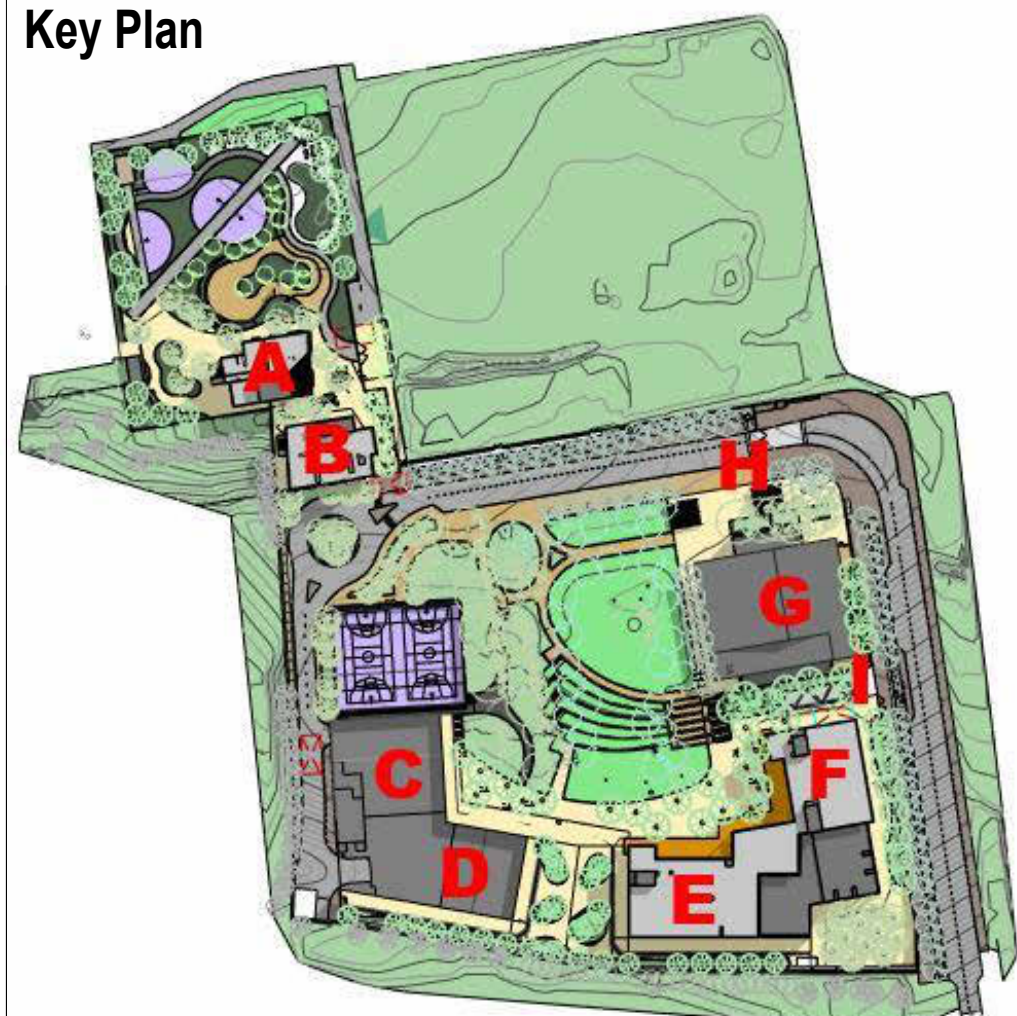






## שינויים:

[illegible]

## מתחם חינוכי אמי"ת

	<b>כפר בתיה, רעננה</b>	מחוזות הפזורה:
	<b>אמי"ת</b>	שם הלקוח:

				 NORTH
לבן	שחור	לבן	לבן	

תחנת המשטרה: תל אביב, תחנת מרכז	תאריך:
מספר הרישוי: EF_S000	
החבנית:	ביטוס
שם המכונה:	תיכון
שם הקובץ:	CKB_03_EF_S000
תוכן ע"י:	ש אטא
שטח ע"י:	ש אטא
	01.09.2019




**אתרוג** הנדסה יוצרת



  
 קיבוץ שער העמקים | 049839470  
[www.soarch.co.il](http://www.soarch.co.il) - [office@soarch.co.il](mailto:office@soarch.co.il)

1 Foundation Plan  
1 : 100